


| ELABORATO PLANIMETRICO | |
|--------------------------------|---------|
| Compilato da: Zara Federico | |
| Isritto all'albo: Geometri | |
| Prov. Cagliari | N. 2940 |

Agenzia delle Entrate
CATASTO FABBRICATI
Ufficio Provinciale di
Cagliari

| | | | |
|--------------------------------------|-----------|--|-------------------------------------|
| Comune di Tratalias | | Protocollo n. CA0006651 del 18/01/2016 | |
| Sezione: | Foglio: 7 | Particella: 1783 | Tipo Mappale n. 2463 del 11/01/2016 |
| Dimostrazione grafica dei subalterni | | | Scala 1 : 500 |

> Catasto dei fabbricati - Situazione al 19/01/2016 - Comune di TRATALIAS (L357) - < Foglio: 7 - Particella: 1783 - Elaborato planimetrico >

Pianta Piano Terra

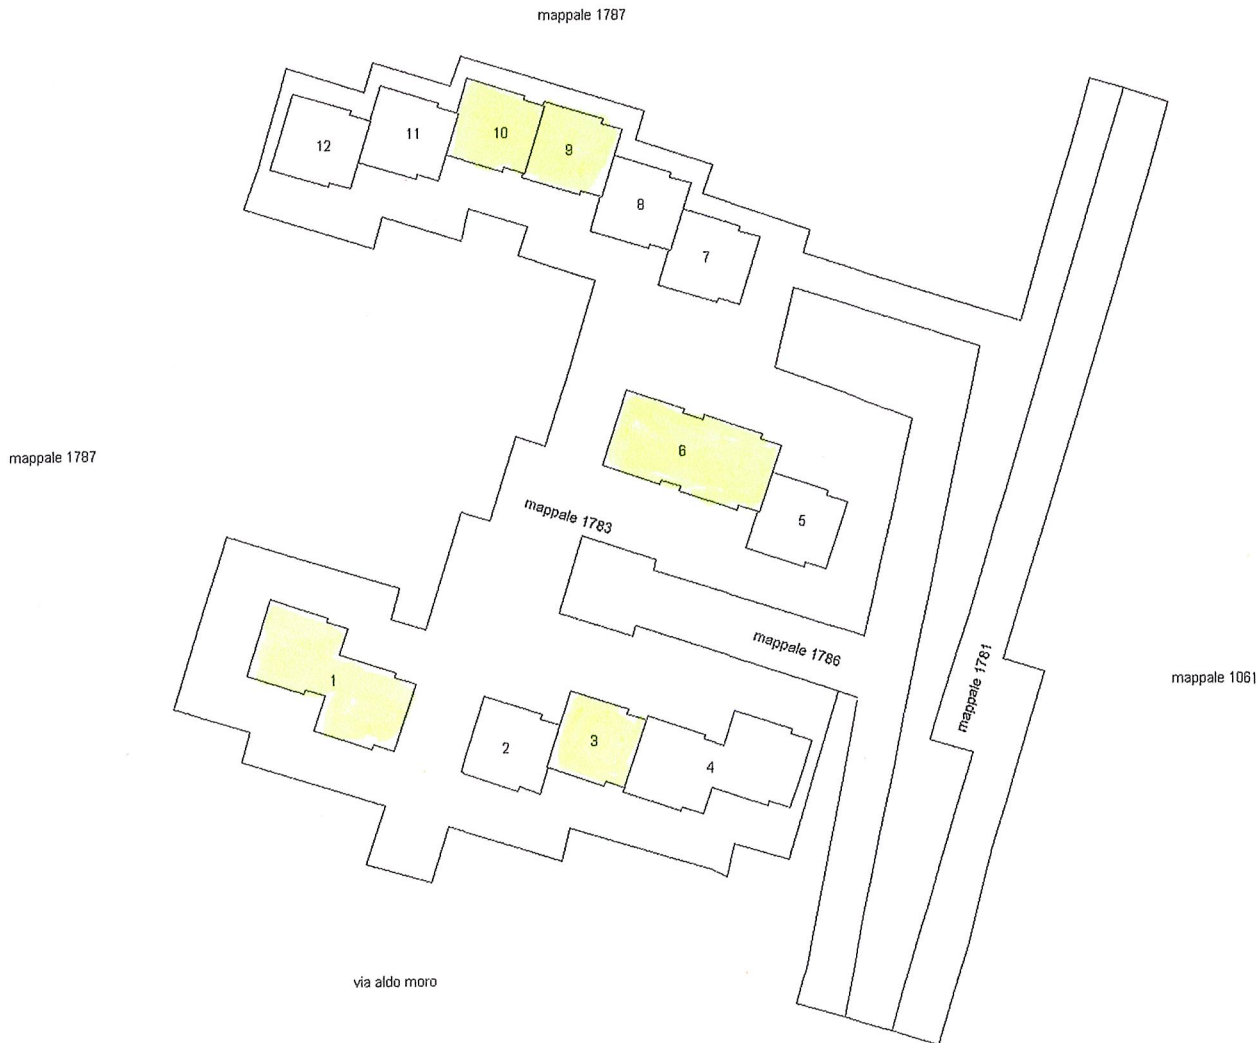

Ultima planimetria in atti