



COMUNE DI TRATALIAS
 PROVINCIA DEL SUD SARDEGNA

PROGETTO ESECUTIVO

**VALORIZZAZIONE DELL'EX TRACCIATO
 FERROVIARIO REALIZZAZIONE
 DELLA PISTA CICLABILE**



**SEGNALETICA STRADALE INCROCIO STRADA
 PROVINCIALE 77 - PISTA CICLABILE IPOVIA**

Responsabile unico del procedimento: ingegner Roberto Latti

Progettazione:
 Studio S.P.A.I. Associati
 Ing. Massimiliano Piras e Arch. Ancilla Serafini

Sezione 3:
 Progetto
 Tav. 3 H

Prot. n. _____

del _____

Data: Settembre 2016


Approvazione:

Del. G.P. n. _____


del _____



VISTA GENERALE CON AREA DI INTERVENTO

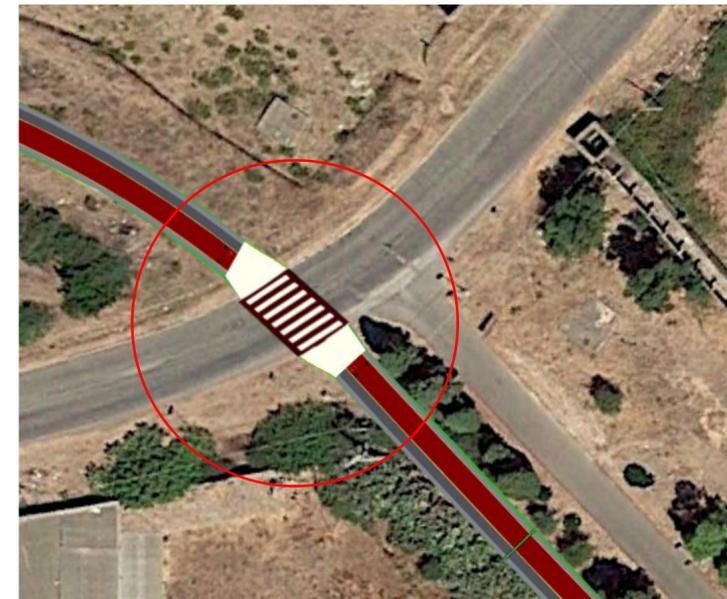

VISTA DI DETTAGLIO CON SIMULAZIONE INTERVENTO

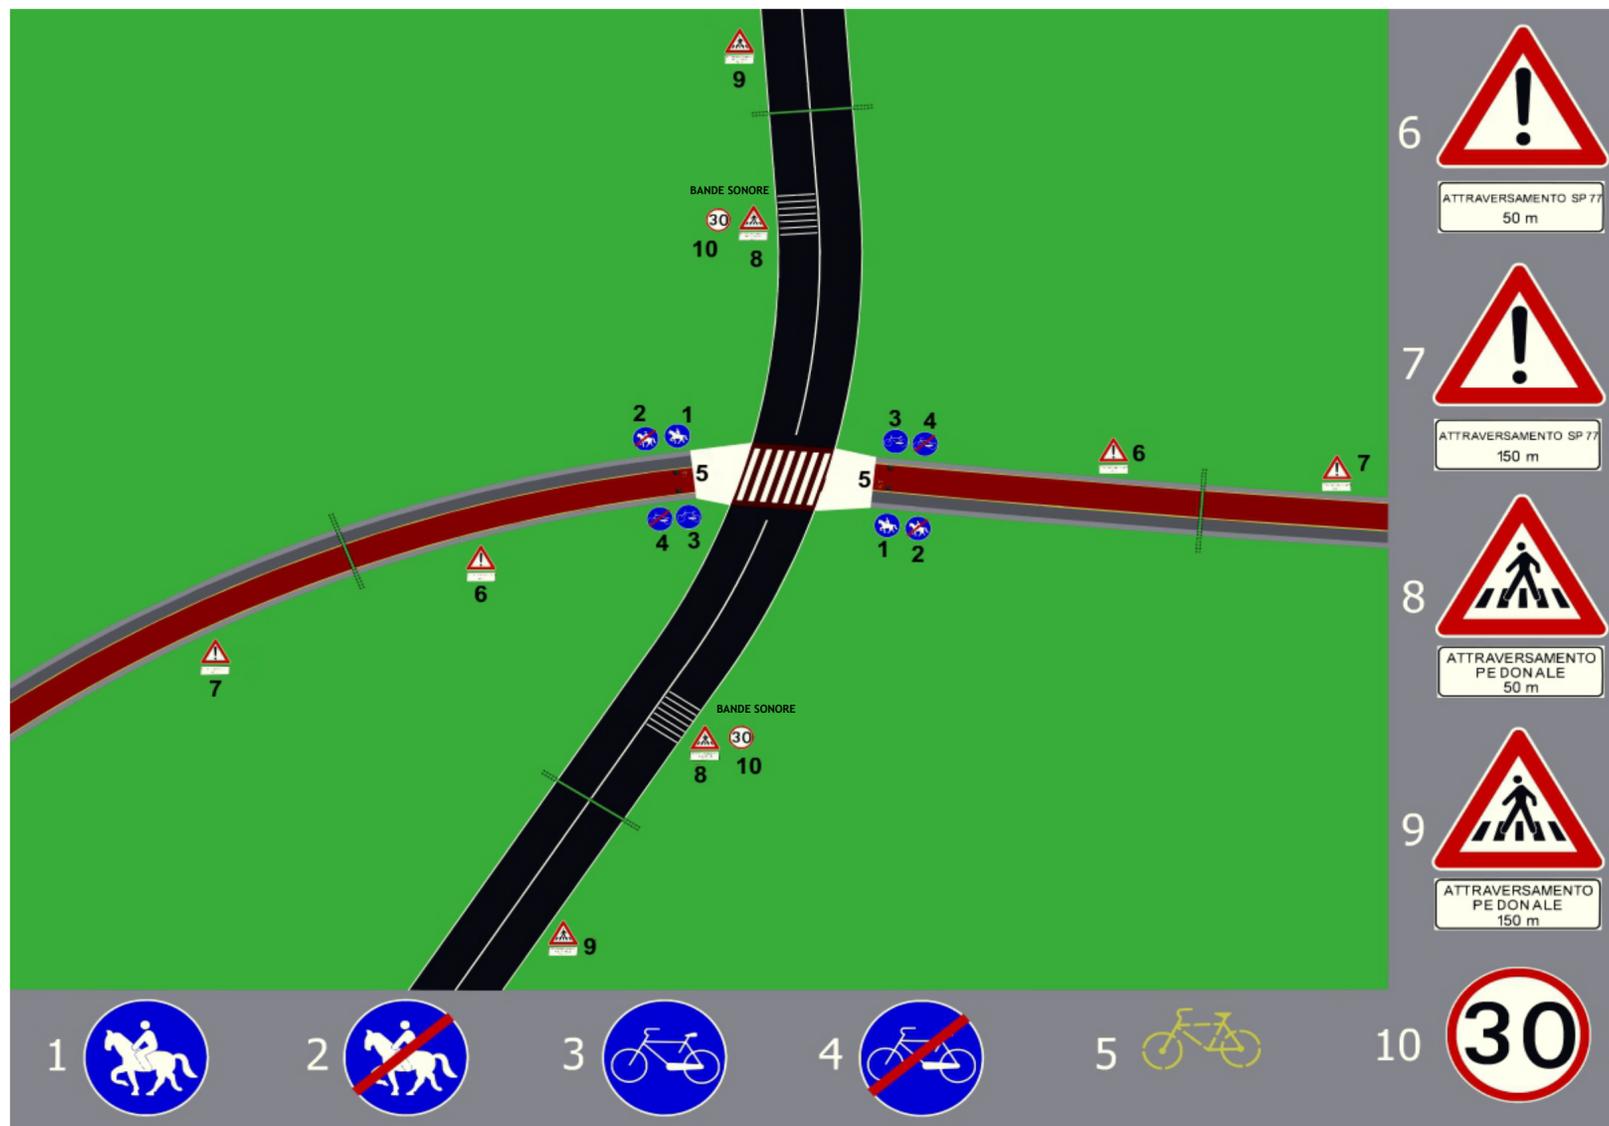

INTERVENTO PROPOSTO E DETTAGLI SEGNALETICA