





PLANIMETRIA DETTAGLIO - Viale Rinascita  
Scala 1:500

- Bitumazione strada
- Marciapiede da realizzare
- Marciapiede esistente

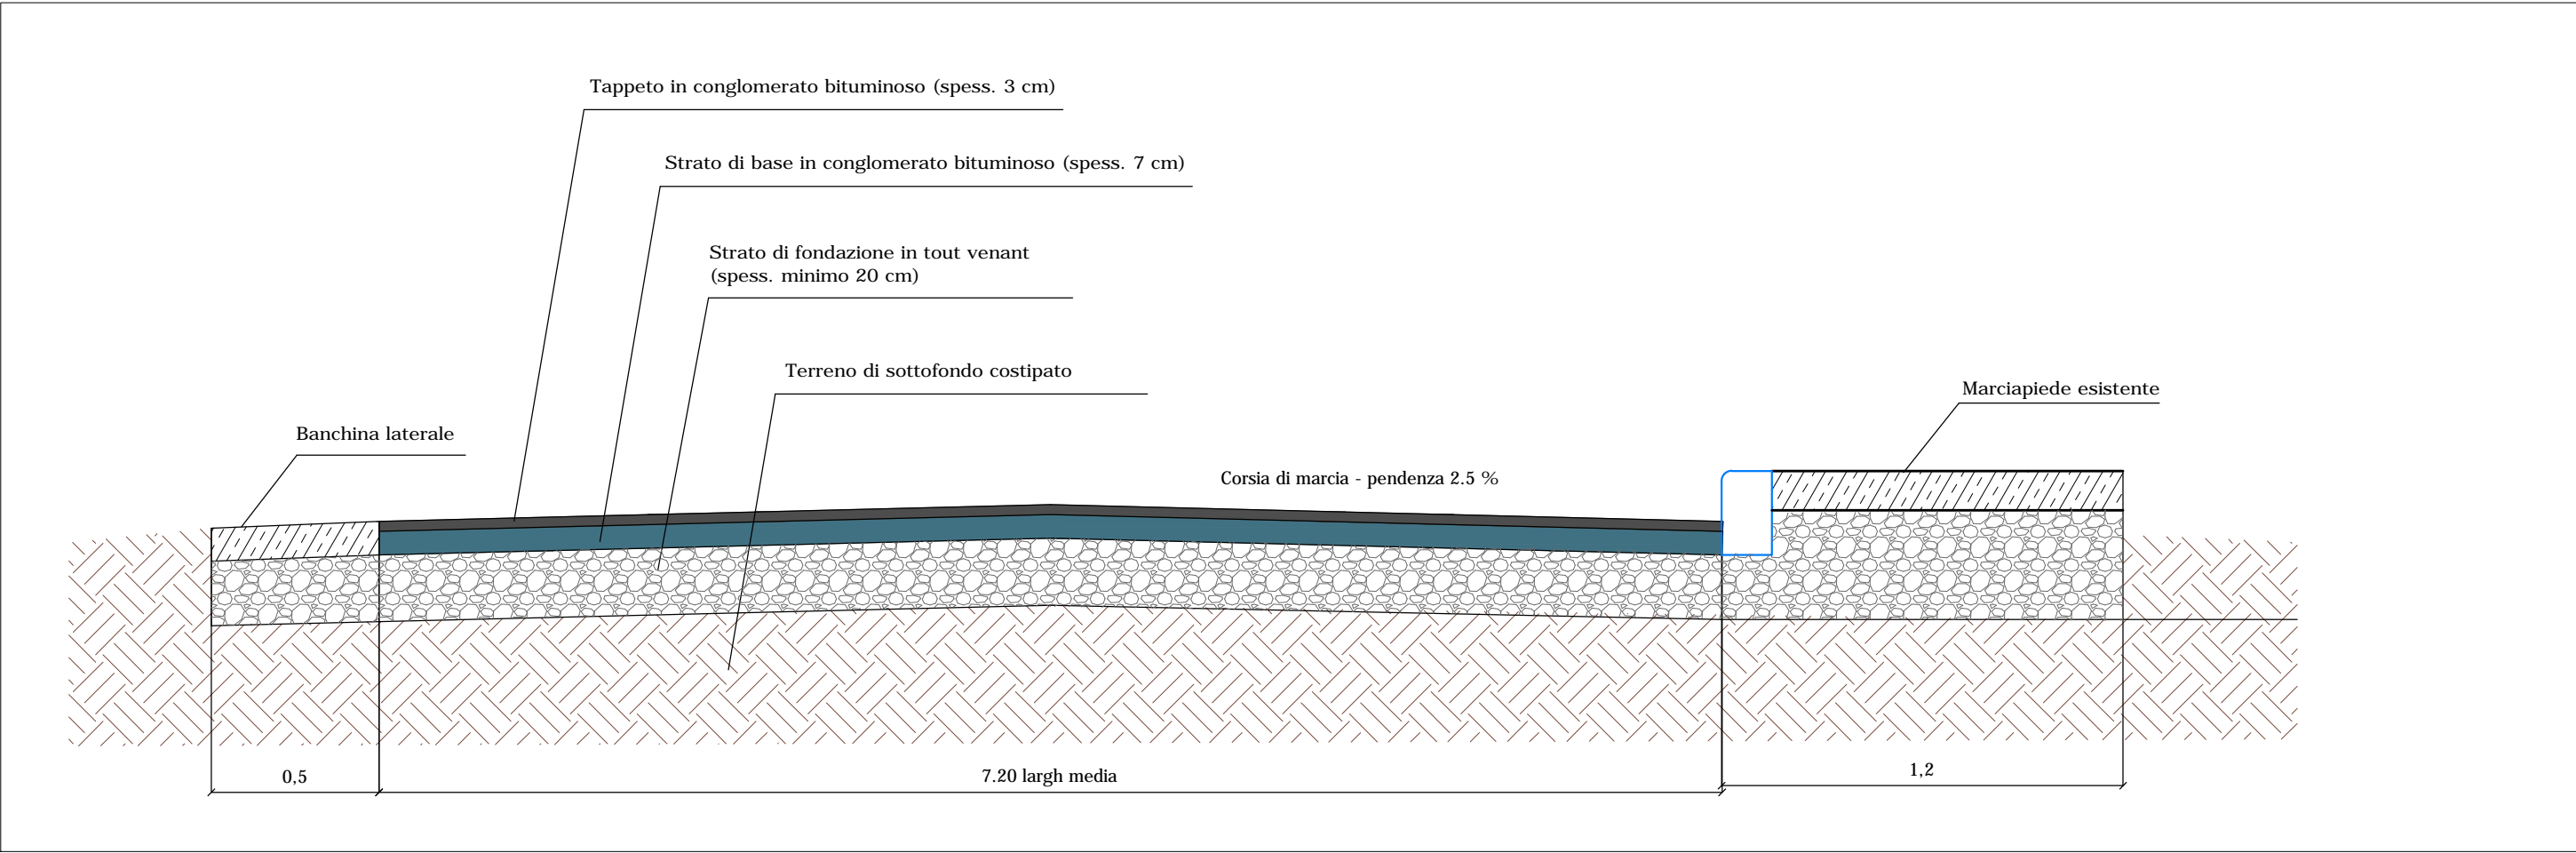


PARTICOLARE SEZIONE STRADALE VIALE RINASCITA - Stato attuale  
Scala 1:20

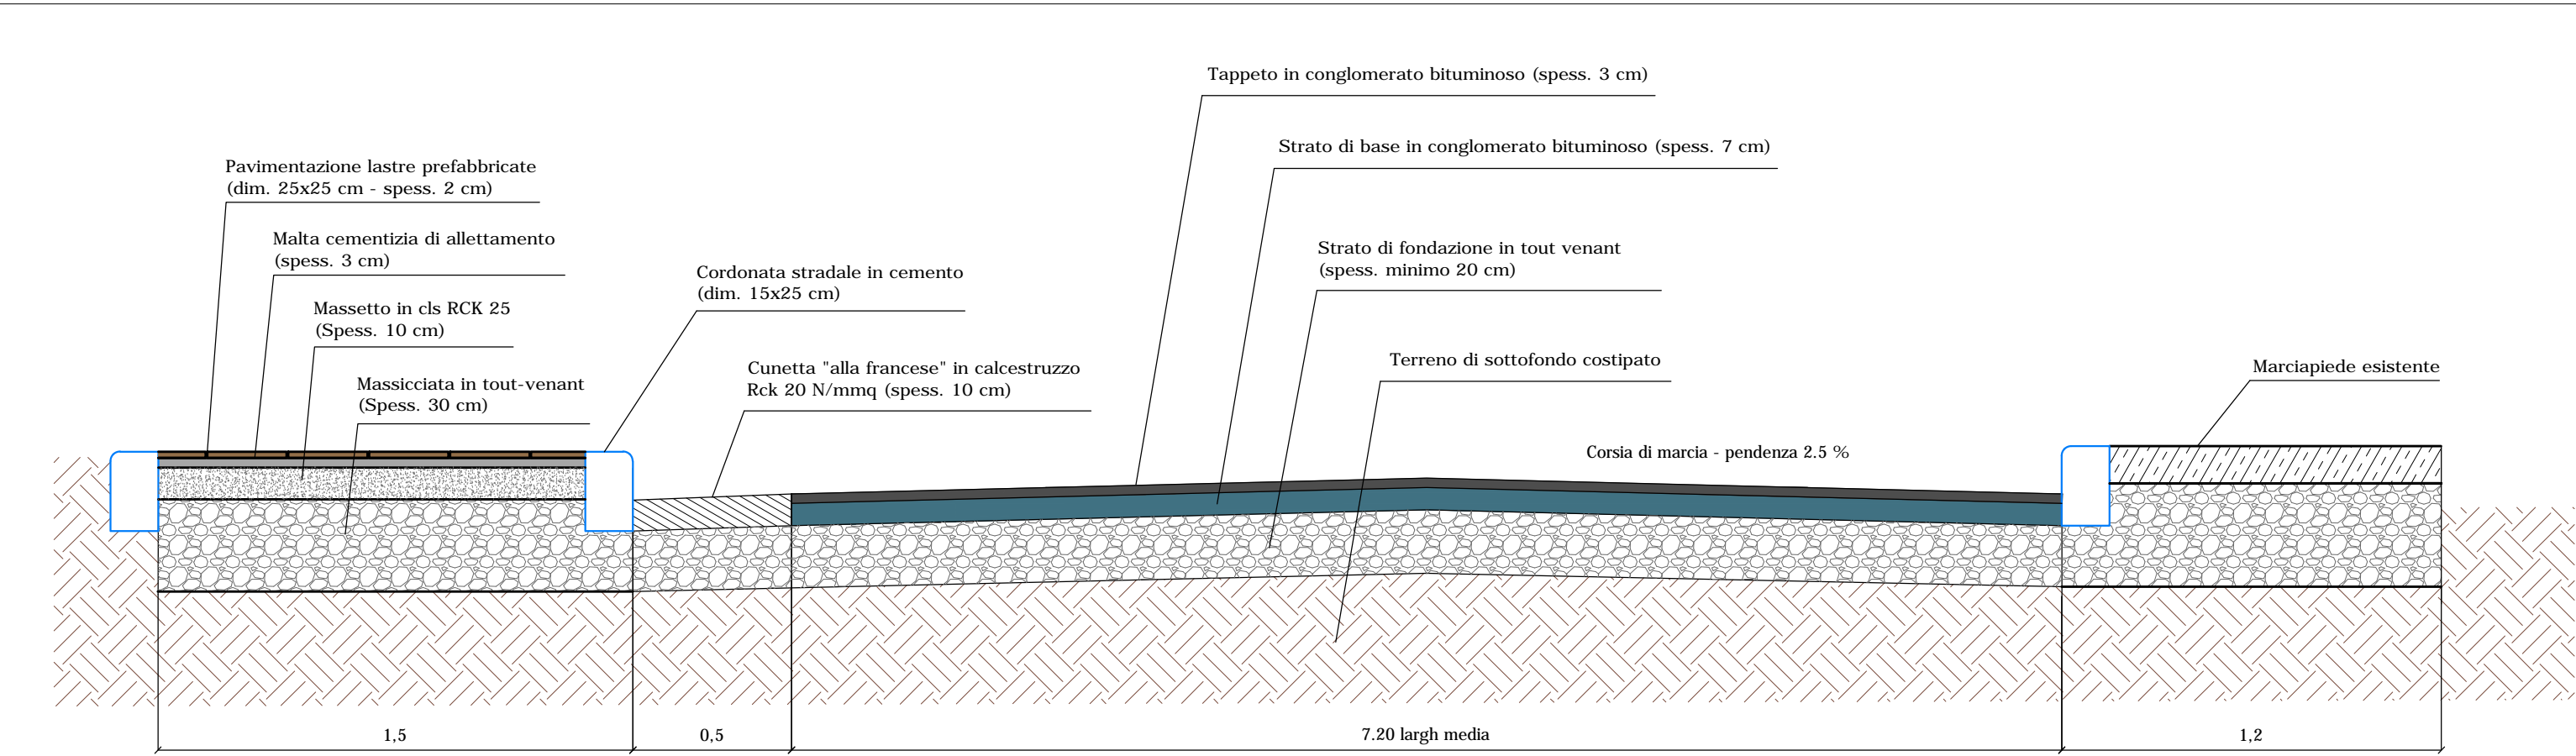

PARTICOLARE SEZIONE STRADALE VIALE RINASCITA - Stato di progetto  
Scala 1:20

### INTERVENTI PREVISTI VIALE RINASCITA

- 1 - Fresatura manto esistente e posa conglomerato bituminoso per manto di usura
- 2 - Realizzazione marciapiede lato sx
- 3 - Realizzazione cunetta alla francese lato sx



COMUNE DI  
TRATALIAS  
EX PROVINCIA DI CARBONIA-IGLESIAS

PROGETTO

Adeguamento, messa a norma e completamento  
XY`BfYU`d|Ubc`XY[ `j`|bgYX|Ua`Ybh`dfcXi`htj`]  
presso via Canale a Tratalias

Scala

Varie

TAVOLA

4

Elaborato

INTERVENTO SU VIALE RINASCITA -  
PARTICOLARI COSTRUTTIVI

Data

OTTOBRE 2016

ESECUTIVO

Committente


COMUNE DI TRATALIAS

Responsabile del Procedimento

Ing. Roberto Latti

Progettista

ING. SILVESTRO BOI



ORDINE INGEGNERI  
PROVINCIA CAGLIARI  
N. 4578 Dott. Ing. Silvestro Boi

Approvazione