



1 - Viale Rinascita



2 - Particolare marciapiede Viale Rinascita



3 - Via Canale




4 - Sllargo Via Canale



5 - Traversa Via Canale



PLANIMETRIA GENERALE
Scala 1:500

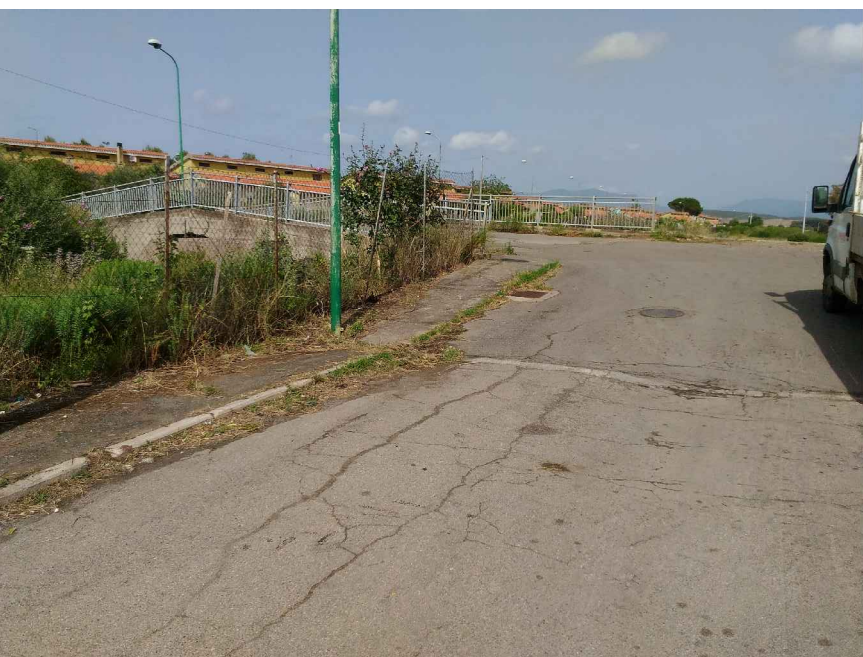

6 - Via Canale



7 - Ex Ferrovia



8 - Ex Ferrovia

INTERVENTI PREVISTI

- 1 - Manutenzione straordinaria Viale Rinascita e Via Canale
- 2 - Realizzazione strada ex FMS e traversa Via Canale

- Strade esistenti
- Strade nuova realizzazione
- Pista ciclabile

COMUNE DI
TRATALIAS
EX PROVINCIA DI CARBONIA-IGLESIAS

PROGETTO

Adeguamento, messa a norma e completamento
XY`BfYU`d]Ubc`XY[`j`]bgYX]Ua`Ybh`dfcXi Hhj`]
presso via Canale a Tratalias

Scala

1: 500

TAVOLA
3

Elaborato

PLANIMETRIA GENERALE - OPERE STRADALI

Data

OTTOBRE 2016

ESECUTIVO

Committente

COMUNE DI TRATALIAS

Responsabile del Procedimento

Ing. Roberto Latti

Progettista

ING. SILVESTRO BOI

ORDINE INGEGNERI
PROVINCIA CAGLIARI
N. 4578 Dott. Ing. Silvestro Boi

Approvazione