
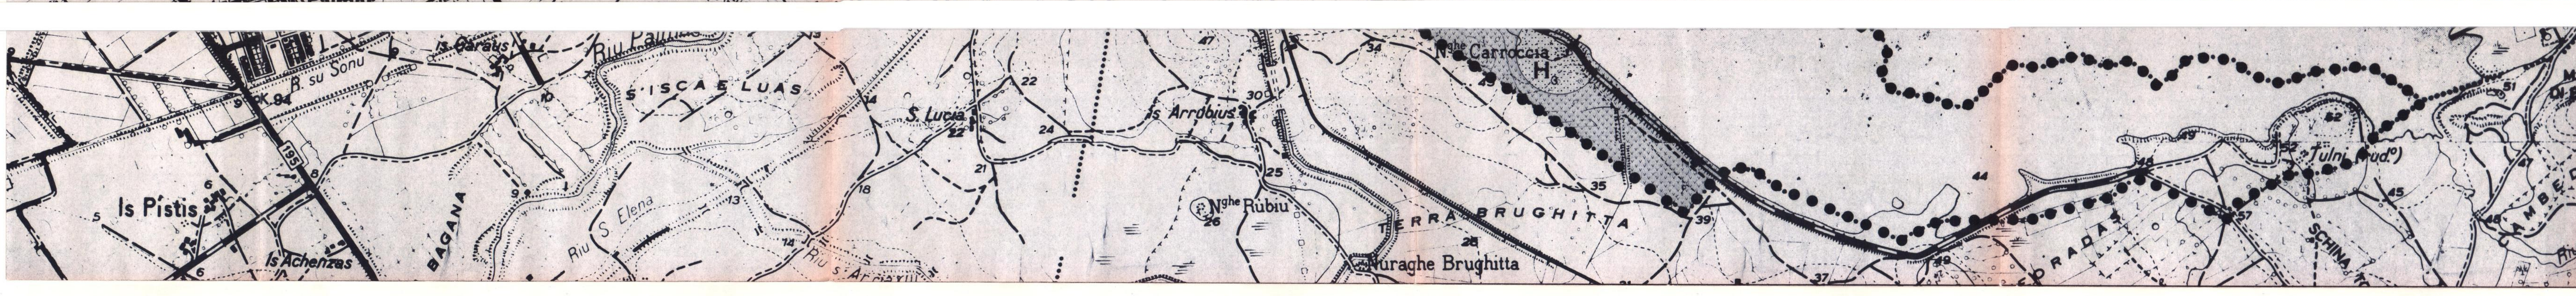


A	VECCHIO CENTRO	F	TURISTICA
B	COMPLETAMENTO EDIFICAZIONE URBANA	G	SERVIZI GENERALI
B₁	COMPLETAMENTO RESIDENZIALE SATURATO	H₁	TABACCHI
C	ESPANSIONE RESIDENZIALE SU TERRENI COMUNALI	H₂	GIOPETTO CITTADINO
C₁	ESPANSIONE RESIDENZIALE SU TERRENI PRIVATI	H₃	GIOPETTO SOCIOLOGICO
D	ARTIGIANALE	H₄	GIOPETTO IDEOLOGICO
E₁	AGRICOLA IRREGOLARE	S	STANDARD URBANISTICI
E₂	AGRICOLA COLLINARE	S₁	CONDIZIONI PREVISTE
E₃	AGRICOLA		

COMUNE DI TRATALIAS
 ALLEGATO AL P.R.U. 1988
 C.P. 11
 CANTIERI, IL FUNZIONARIO INCARICATO


comune



tratalias
PROGRAMMA DI FABBRICAZIONE
ADEGUAMENTO E VARIANTE D.P.G.R. 9743-271 del 1-8-1977

foglio 2	TERRITORIO COMUNALE INSEDIAMENTI E INFRASTRUTTURE	area 1:10.000 data ottobre 1988 scala 1:10.000
PROGETTISTA ING. GIUSEPPE CASCU	IL COMUNE IL SINDACO 	