

LEGENDA

CLASSE I

CLASSE IV

CLASSE II

CLASSE V

CLASSE III

CLASSE VI

FASCIA DI PERTINENZA ACUSTICA A (100m)

secondo il DPR del 30 marzo 2004 n°142

per strade di TIPO C - extraburbona secondaria


sottolpo Cb di fini acustici

FASCIA DI PERTINENZA ACUSTICA B (50m)

secondo il DPR del 30 marzo 2004 n°142

per strade di TIPO C - extraburbona secondaria

sottolpo Cb di fini acustici

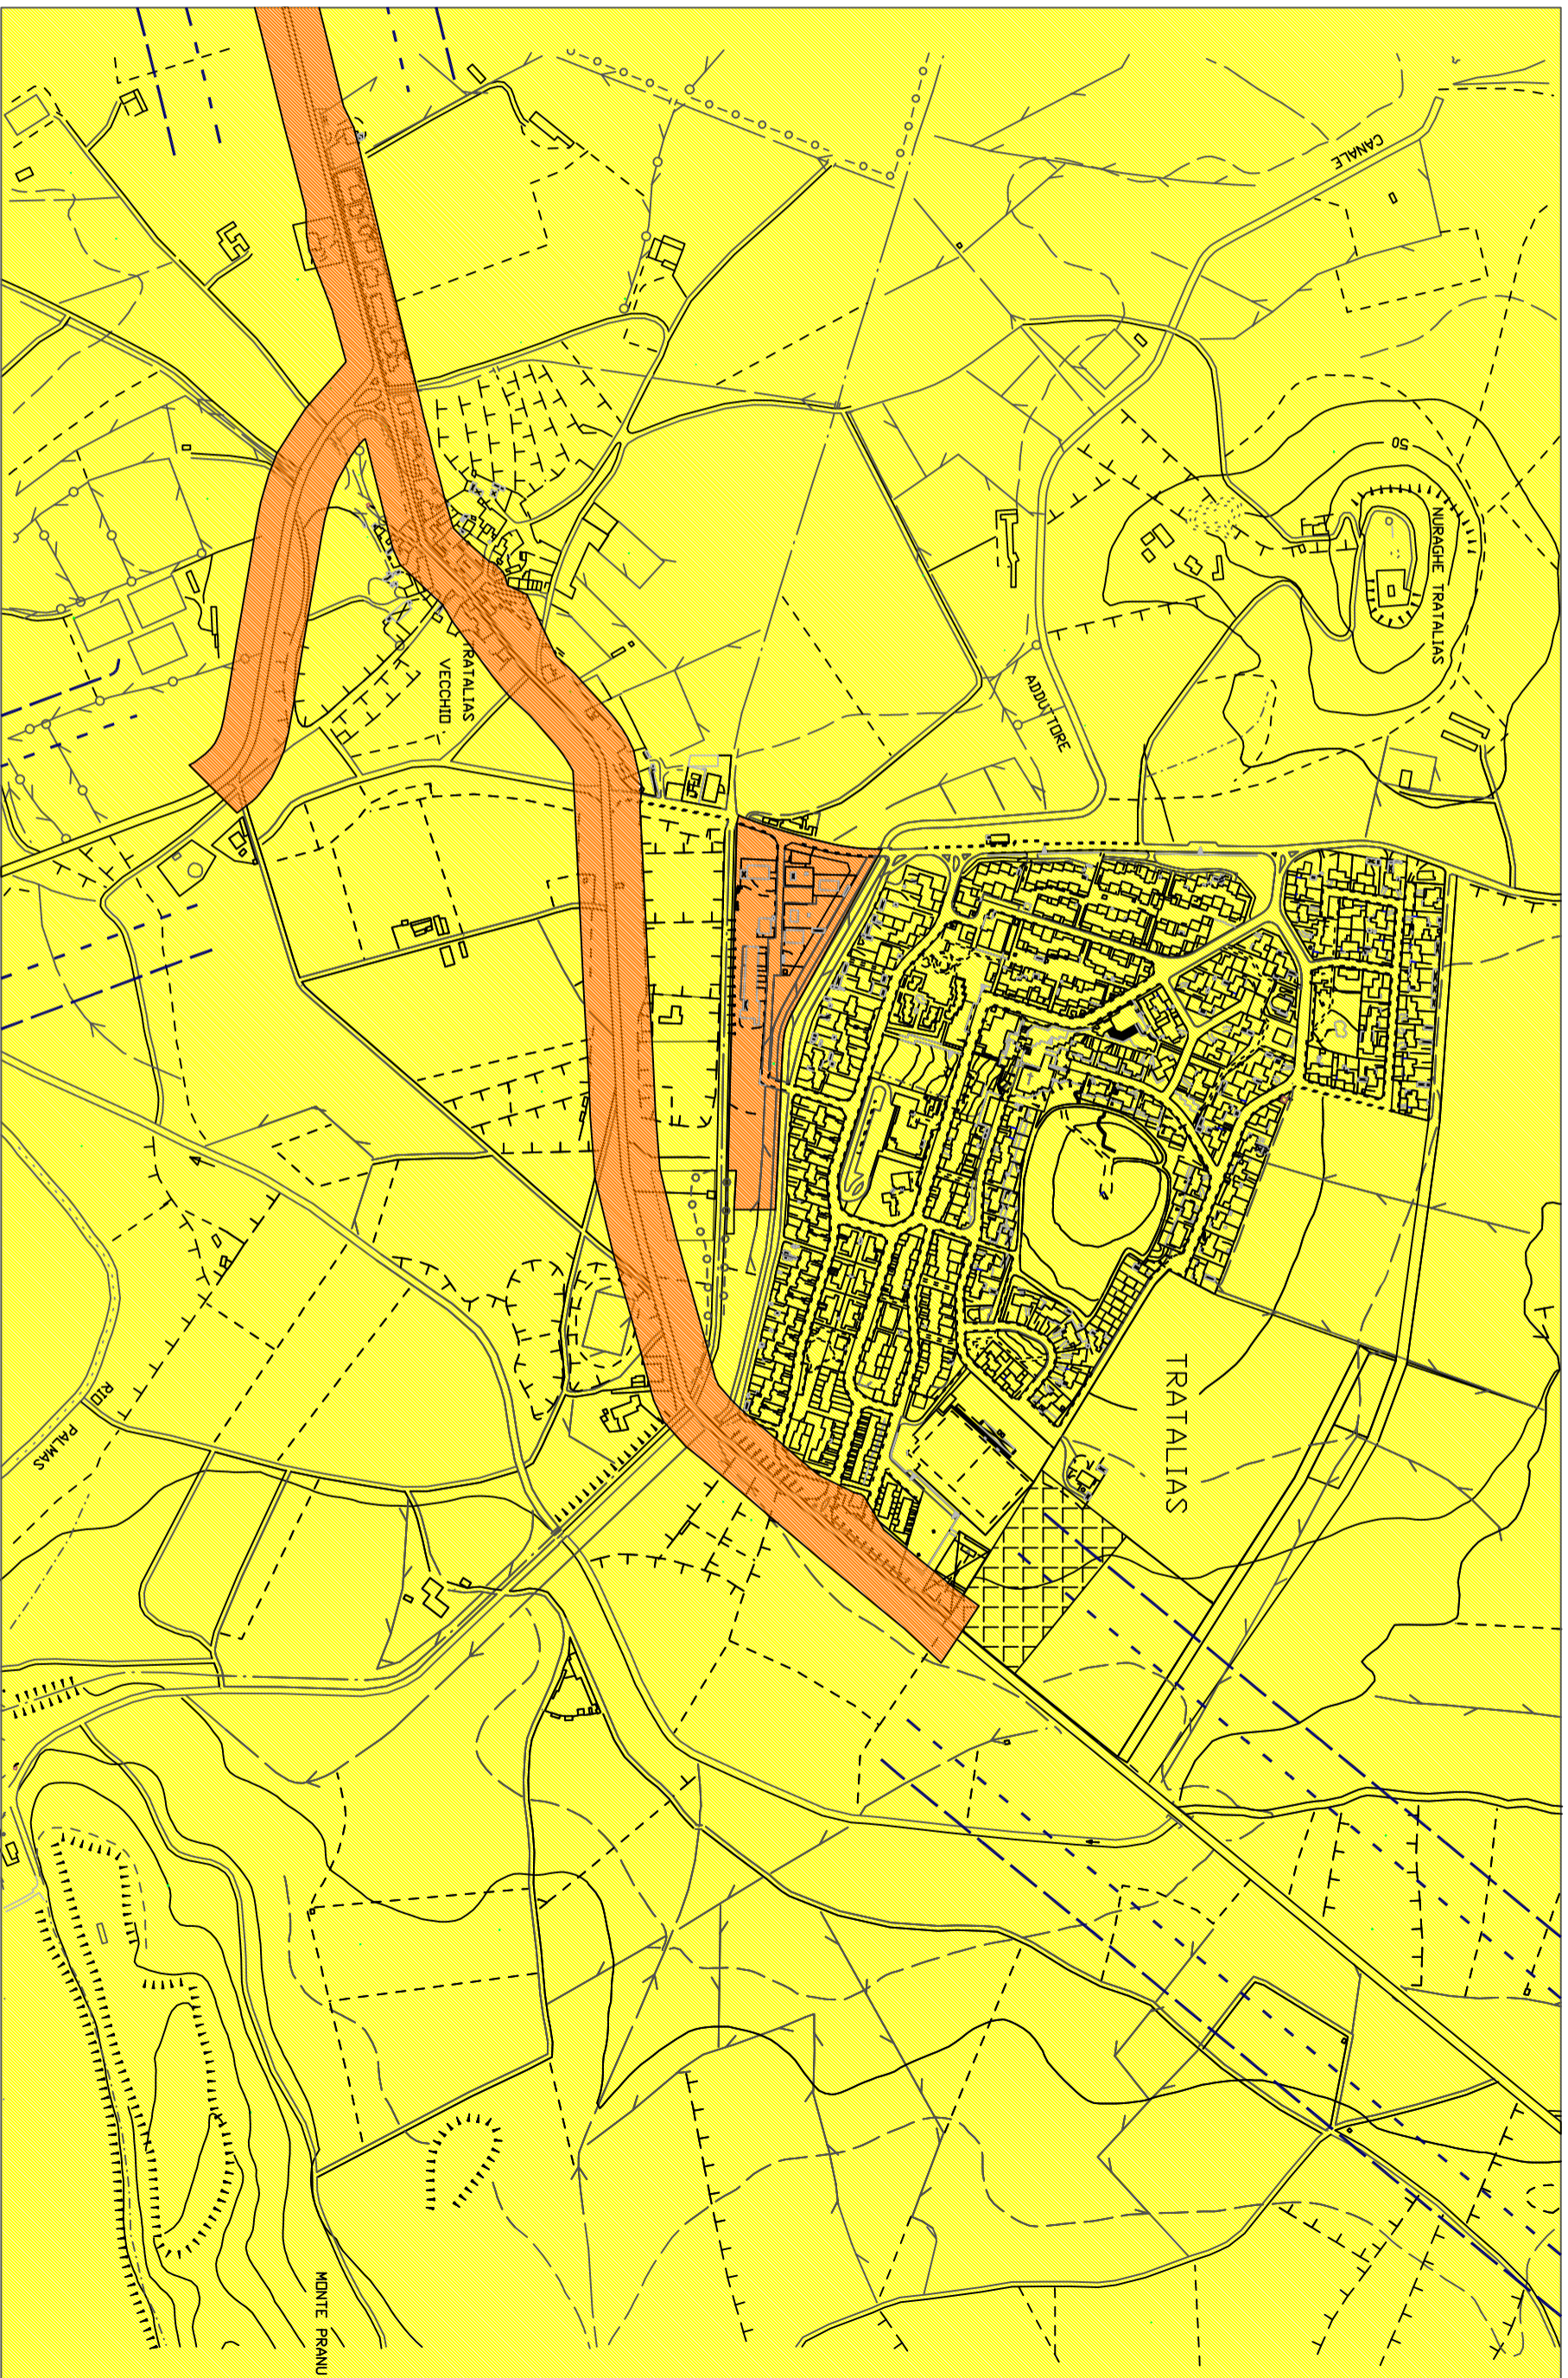

COMUNE DI TRATALIAS

Provincia di Carbonia-Iglesias

PIANO DI CLASSIFICAZIONE ACUSTICA DEL TERRITORIO COMUNALE

OGGETTO:

AREE DI CLASSE II, III, IV

CENTRO ABITATO

SCALE:

4 scala 1:2000 data Novembre 2005

PROGETTISTA:
Dott. Ing. Gian Luca Casella
Dott. Ing. Massimo Ianni

STUDIO DI INGEGNERIA degli Ing. G.L. Cadeddu e S.Piga
Via Cuccionis 1, 09010 Sarnadi
Celli G.L. Cadeddu 3285792428 - S.piga 3497470631