

COMUNE DI TRATALIAS

Provincia di Carbonia-Iglesias

PIANO DI CLASSIFICAZIONE ACUSTICA DEL TERRITORIO COMUNALE

OGGETTO:

RICETTORI SENSIBILI


FOGLIO N° **7**
Scala 1:2000 data Novembre 2005 fase n° **Avanzata**

PROGETTAZIONE:
Dott. Ing. Stefano Piga
Dott. Ing. Gian Luca Cadeddu
Dott. Ing. Massimiliano Losia

STUDIO DI INGEGNERIA degli Ing. G.L. Cadeddu e S. Piga
Via Cuccatonis 1, 09010 Santralfi
Cell: G.L. Cadeddu 3286792428 - S. Piga 3497470631

LEGENDA

-  COMPARTI URBANI
-  RICETTORI POTENZIALMENTE SENSIBILI
-  AREE DESTINATE AI SERVIZI PUBBLICI
-  AREE DESTINATE A MANIFESTAZIONI A CARATTERE TEMPORANEO, MOBILE O ALL'APERTO
-  ZONA D DEL PIANO DI FABBRICAZIONE

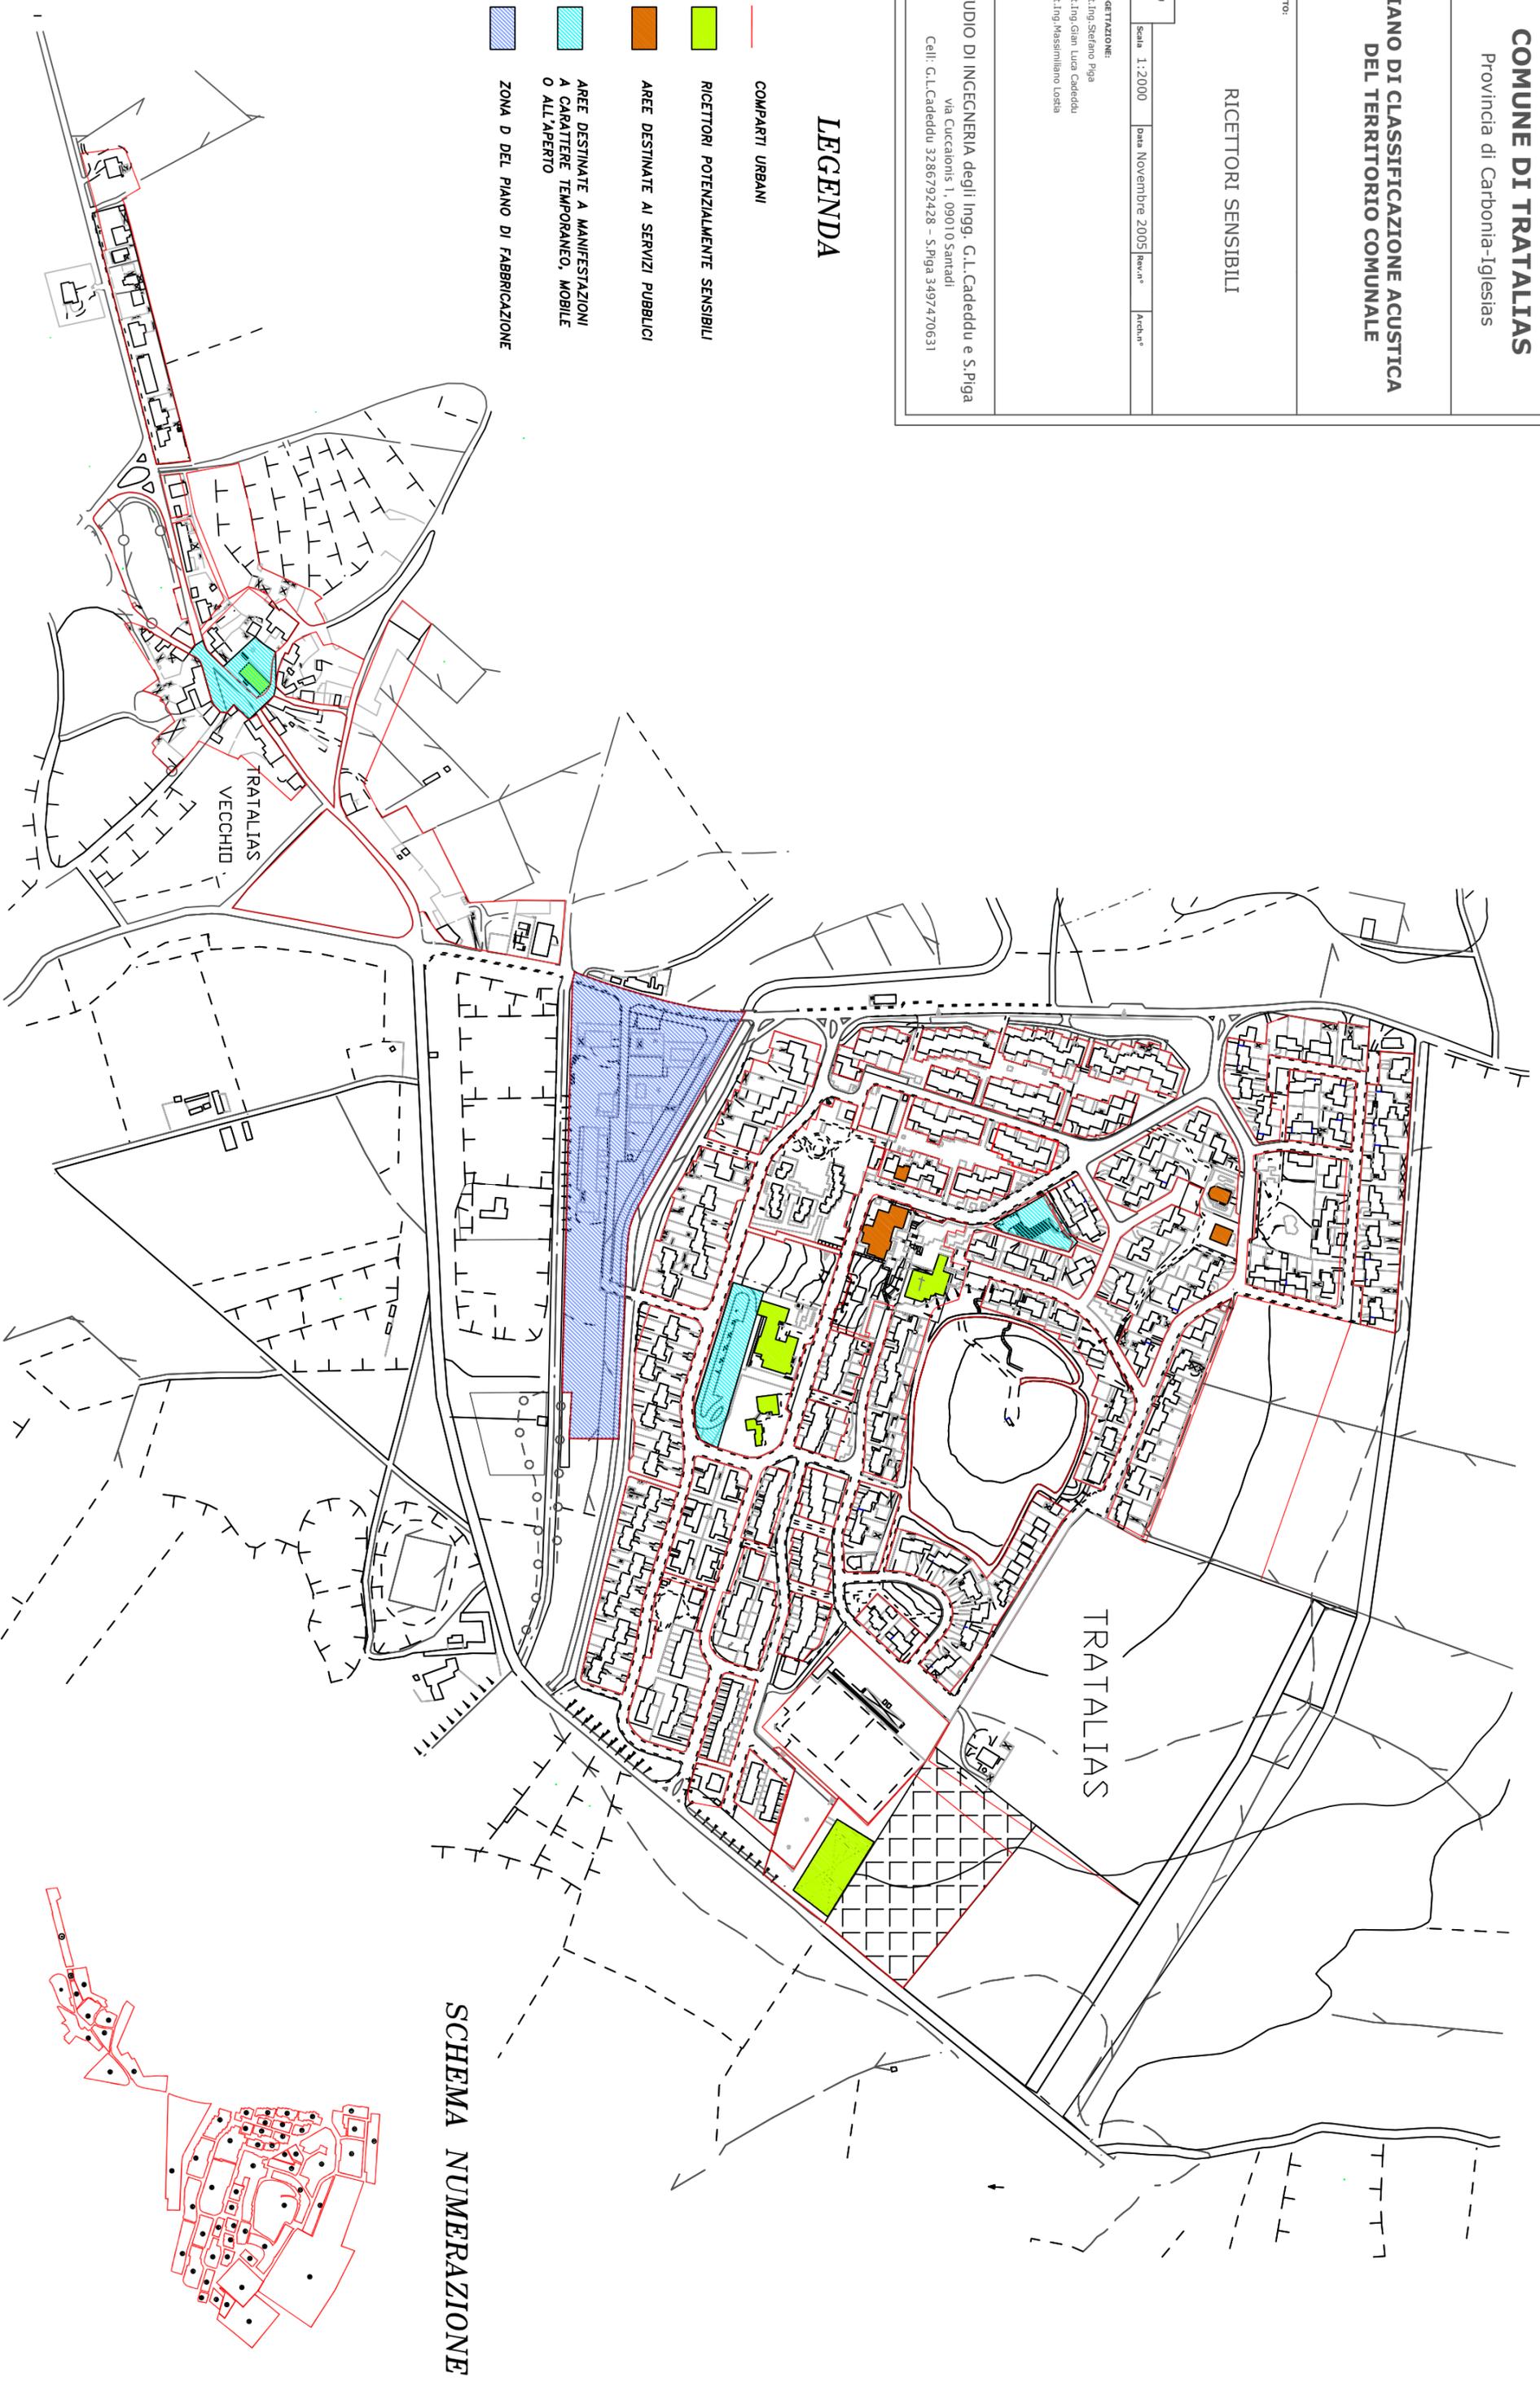

SCHEMA NUMERAZIONE

