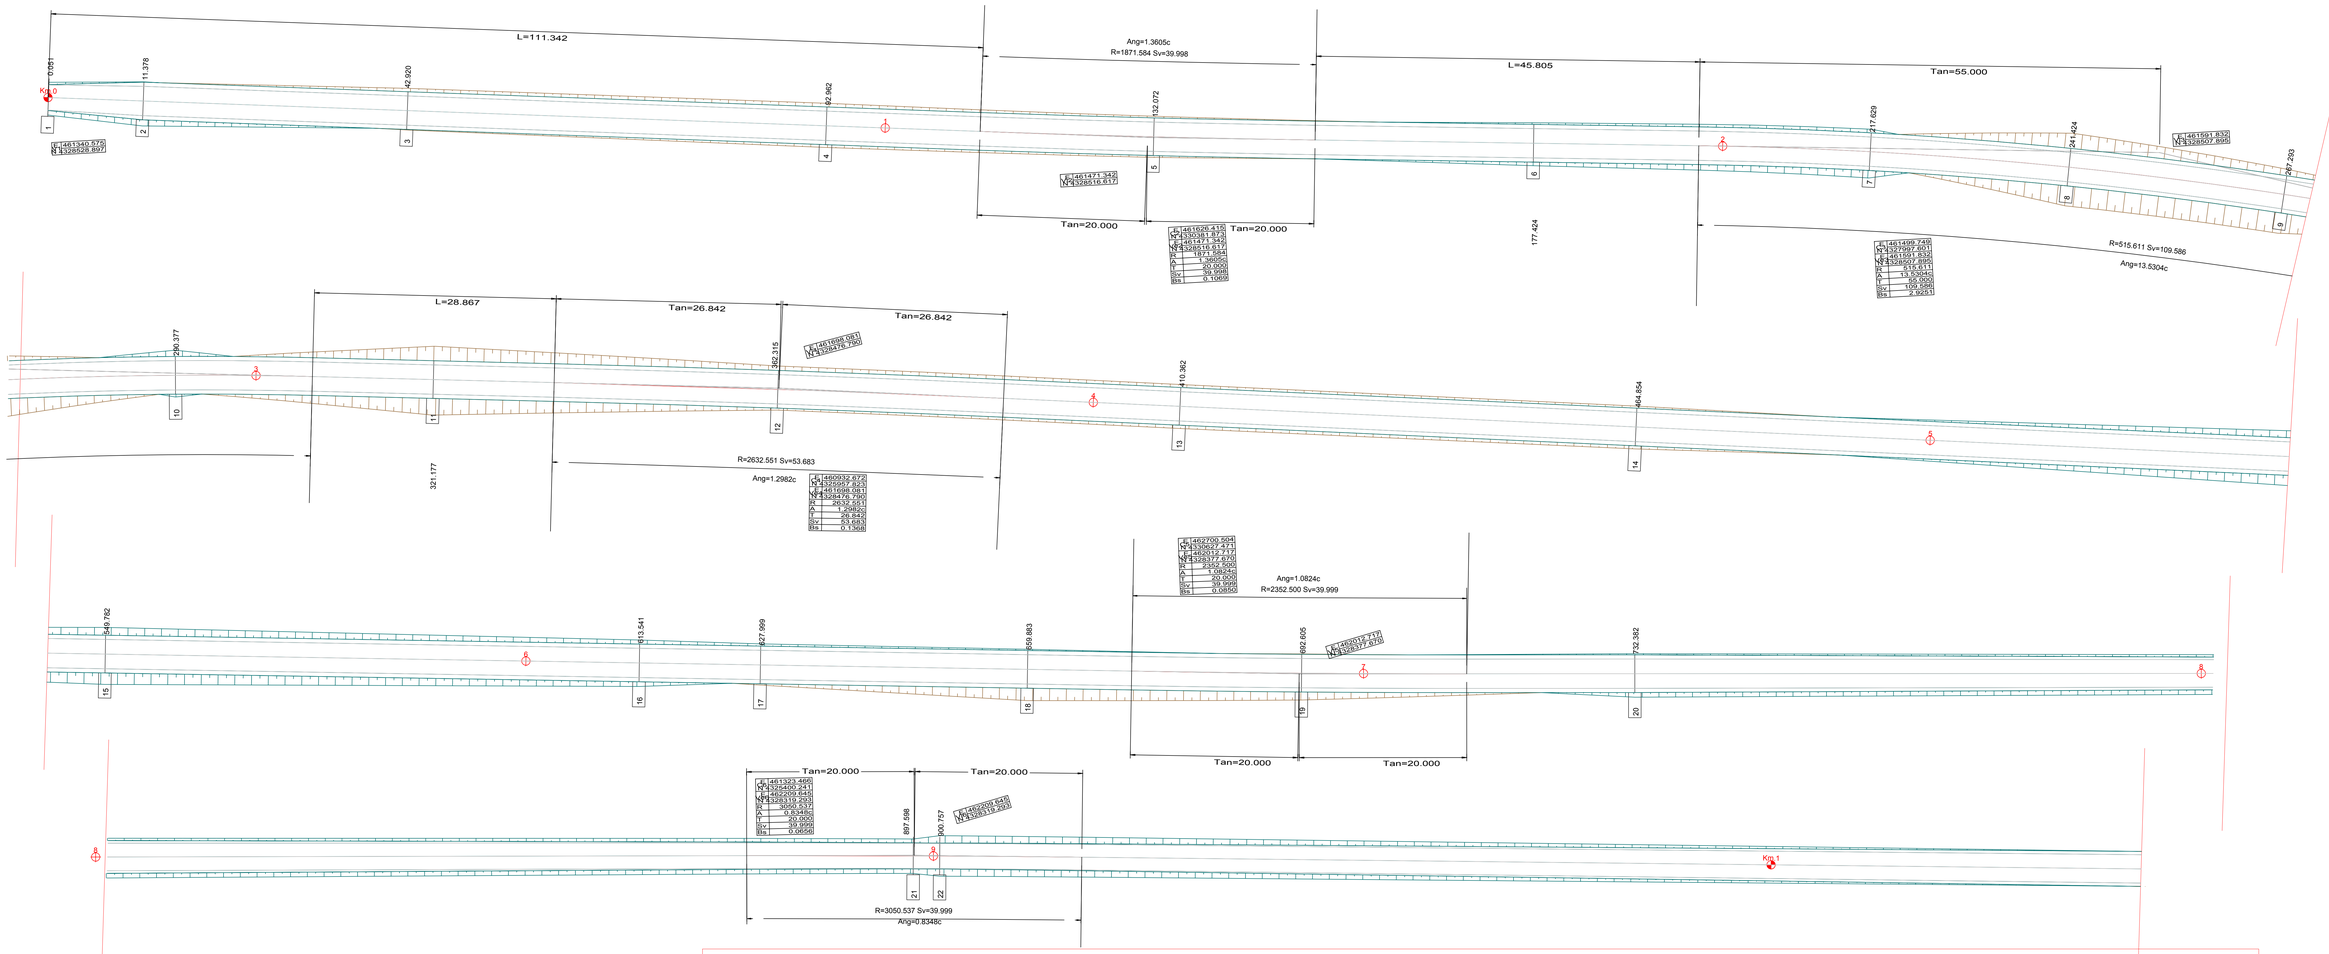

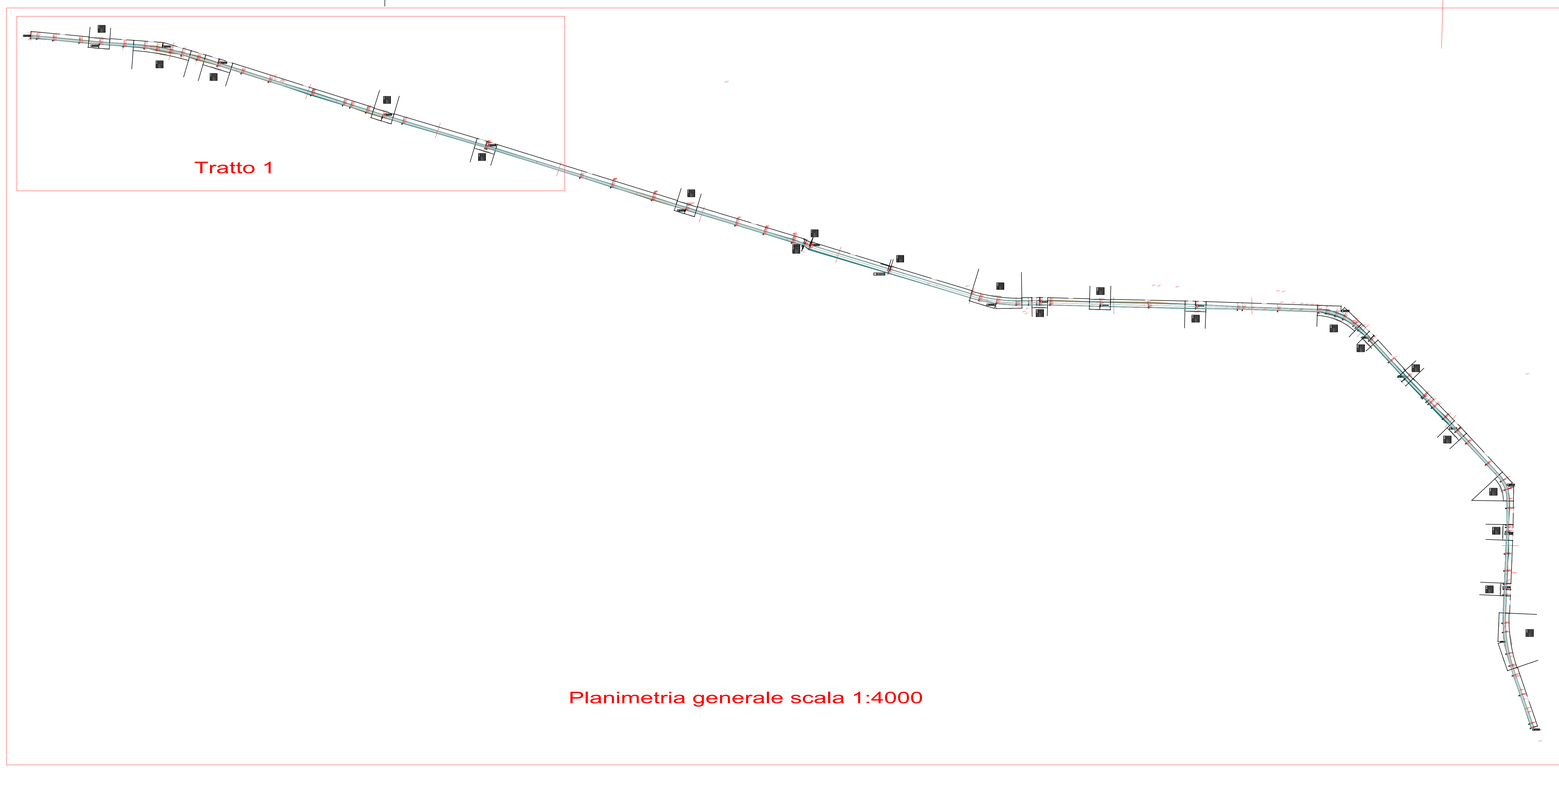

Studio Progettazione
ARCHITETTURA · INGEGNERIA

Ing. Massimiliano PIRAS N. Arch. Ancilla SERAFINI
via Alghero n.ro 44/A2 Nuoro(Nuoro)Sap1TD
Tel/Fax 0784/37422 e-mail:sapistudioass(at)libero.it
P.I.V.A. 01056150910 cod. SDI:2GUAU

COMUNE DI TRATALIAS

PROVINCIA DEL SUD SARDEGNA

PROGETTO ESECUTIVO

VALORIZZAZIONE DELL'EX TRACCIATO FERROVIARIO REALIZZAZIONE DELLA PISTA CICLABILE

Sezione 3:
Progetto
Tav. 3 A

Prot. n._____

del_____

Data: Settembre 2016

Approvazione:

Del. G.P. n._____

del_____

PLANIMETRIA DI PROGETTO PARTE 1

Responsabile unico del procedimento: Ingegner Roberto Latti

Progettazione:
Studio S.P.A.I. Associati
Ing. Massimiliano Piras e Arch. Ancilla Serafini