



COMUNE DI TRATALIAS

PROVINCIA DEL SUD SARDEGNA

PROGETTO ESECUTIVO

VALORIZZAZIONE DELL'EX TRACCIATO FERROVIARIO REALIZZAZIONE DELLA PISTA CICLABILE

Sezione 3:
Progetto
Tav. 3 F

Prot. n. _____
del _____

Data: Settembre 2016

Approvazione:
Del. G.P. n. _____
del _____




QUADERNO DELLE SEZIONI

Responsabile unico del procedimento: ingegner Roberto Latti

Progettazione:
Studio S.P.A.I. Associati
Ing. Massimiliano Piras e Arch. Ancilla Serafini

SCAVI E BONIFICHE	
STERRO	0,807 mq
RILEVATI	
RILEVATO	0,039 mq
SOVRASTRUTTURA STRADALE	
CASSONETTO	3,000 m

SEZIONE N. : 1
 QT. PROGETTO : 19,583
 DIST. PRG. : 0,051
 DIST. SUCC. : 11,327

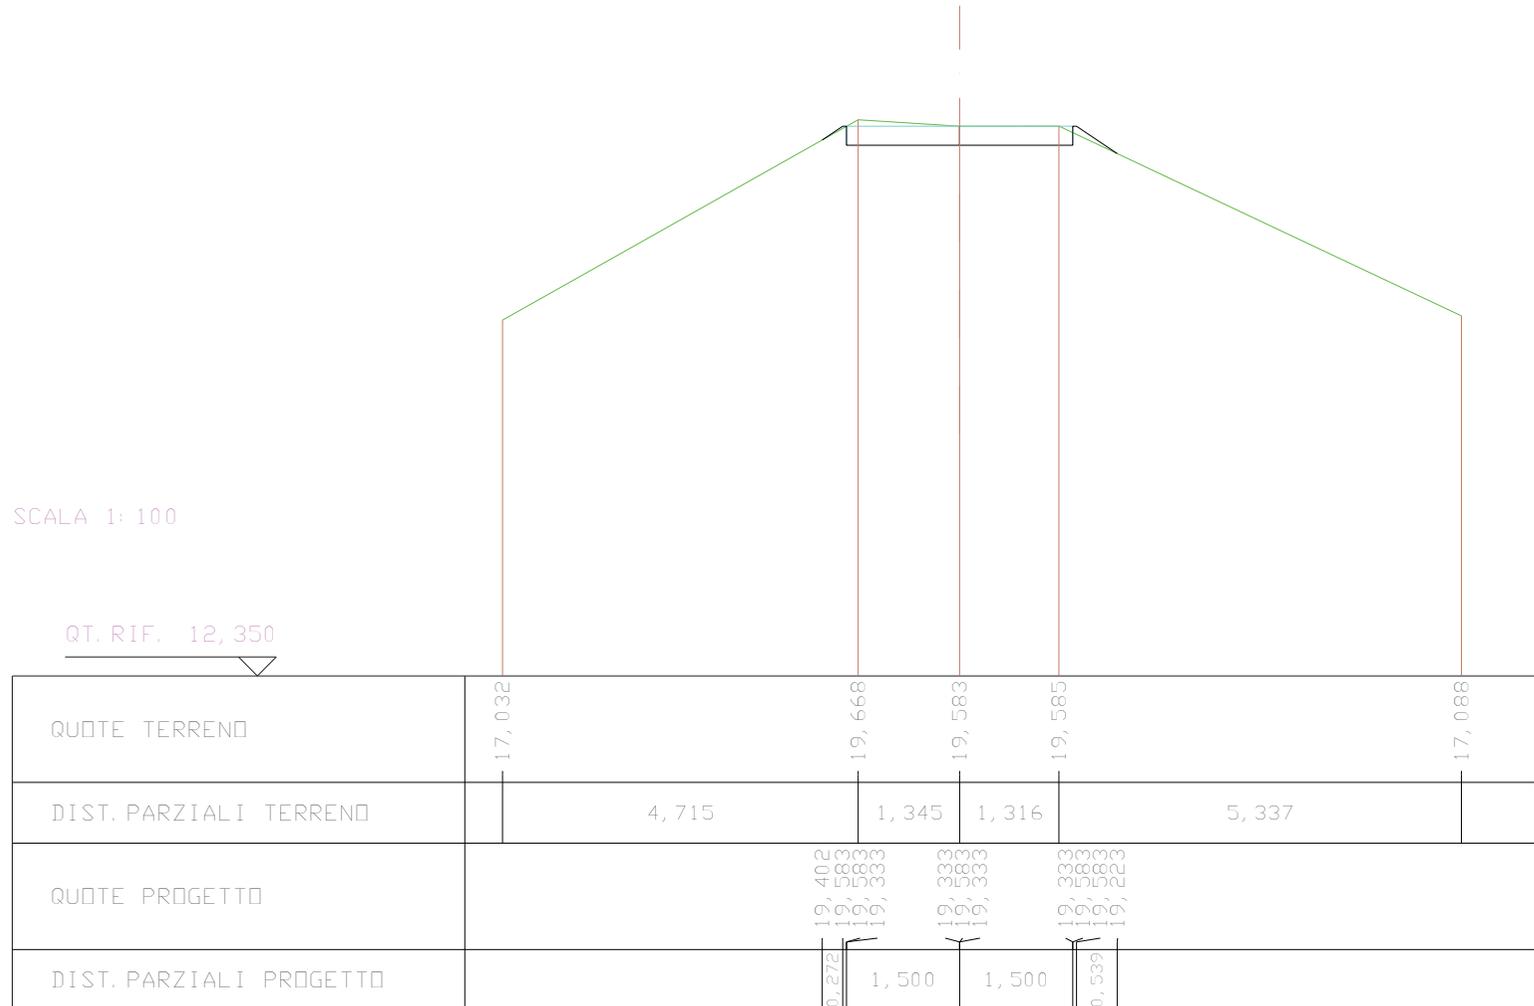

SCAVI E BONIFICHE	
STERRO	0,351 mq
RILEVATI	
RILEVATO	0,248 mq
SOVRASTRUTTURA STRADALE	
CASSONETTO	3,500 m

SEZIONE N. : 2
 QT. PROGETTO : 19,677
 DIST. PROG. : 11,378
 DIST. PREC. : 11,327
 DIST. SUCC. : 31,542


SCALA 1:100

QT. RIF. 13,676

QUOTE TERRENO	19,182	19,277	19,766	19,554	19,537	19,531	19,421	19,086	19,610	19,445
DIST. PARZIALI TERRENO	1,662	1,985	2,235	1,259	0,425	1,788	1,115	1,285	0,358	
QUOTE PROGETTO				19,652	19,677	19,677	19,427	19,427	19,677	19,190
DIST. PARZIALI PROGETTO				0,500	1,750	1,750	0,500	0,730		


SCAVI E BONIFICHE	
STERRO	0,374 mq
RILEVATI	
RILEVATO	0,018 mq
SOVRASTRUTTURA STRADALE	
CASSONETTO	3,500 m

SEZIONE N. : 3
 QT. PROGETTO : 19,941
 DIST. PROG. : 42,920
 DIST. PREC. : 31,542
 DIST. SUCC. : 50,042

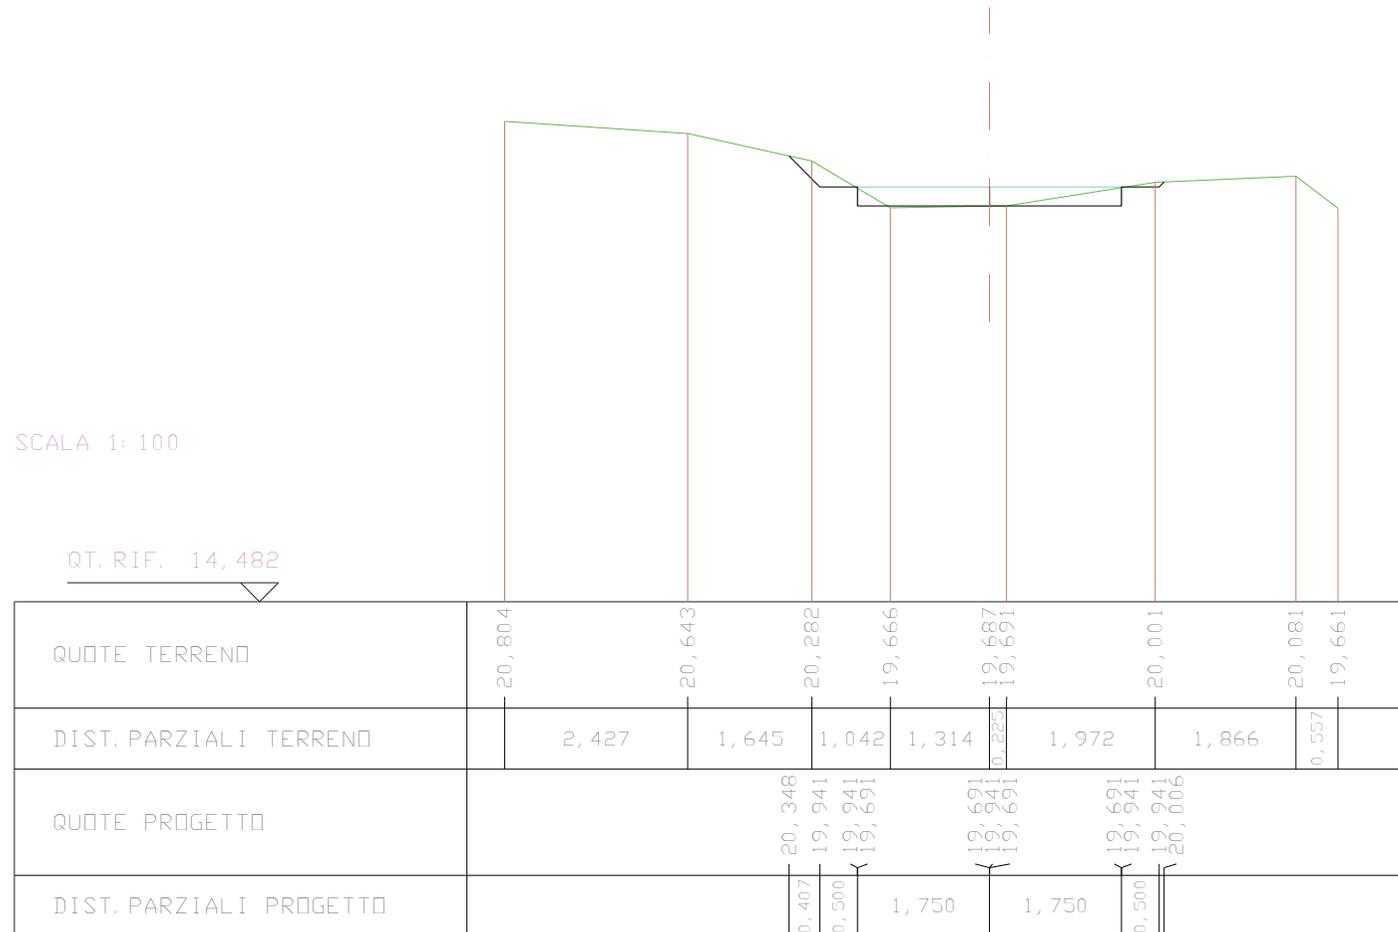

SCAVI E BONIFICHE	
STERRO	2,491 mq
SOVRASTRUTTURA STRADALE	
CASSONETTO	3,500 m

SEZIONE N. : 4
 QT. PROGETTO : 20,358
 DIST. PROG. : 92,962
 DIST. PREC. : 50,042
 DIST. SUCC. : 39,110

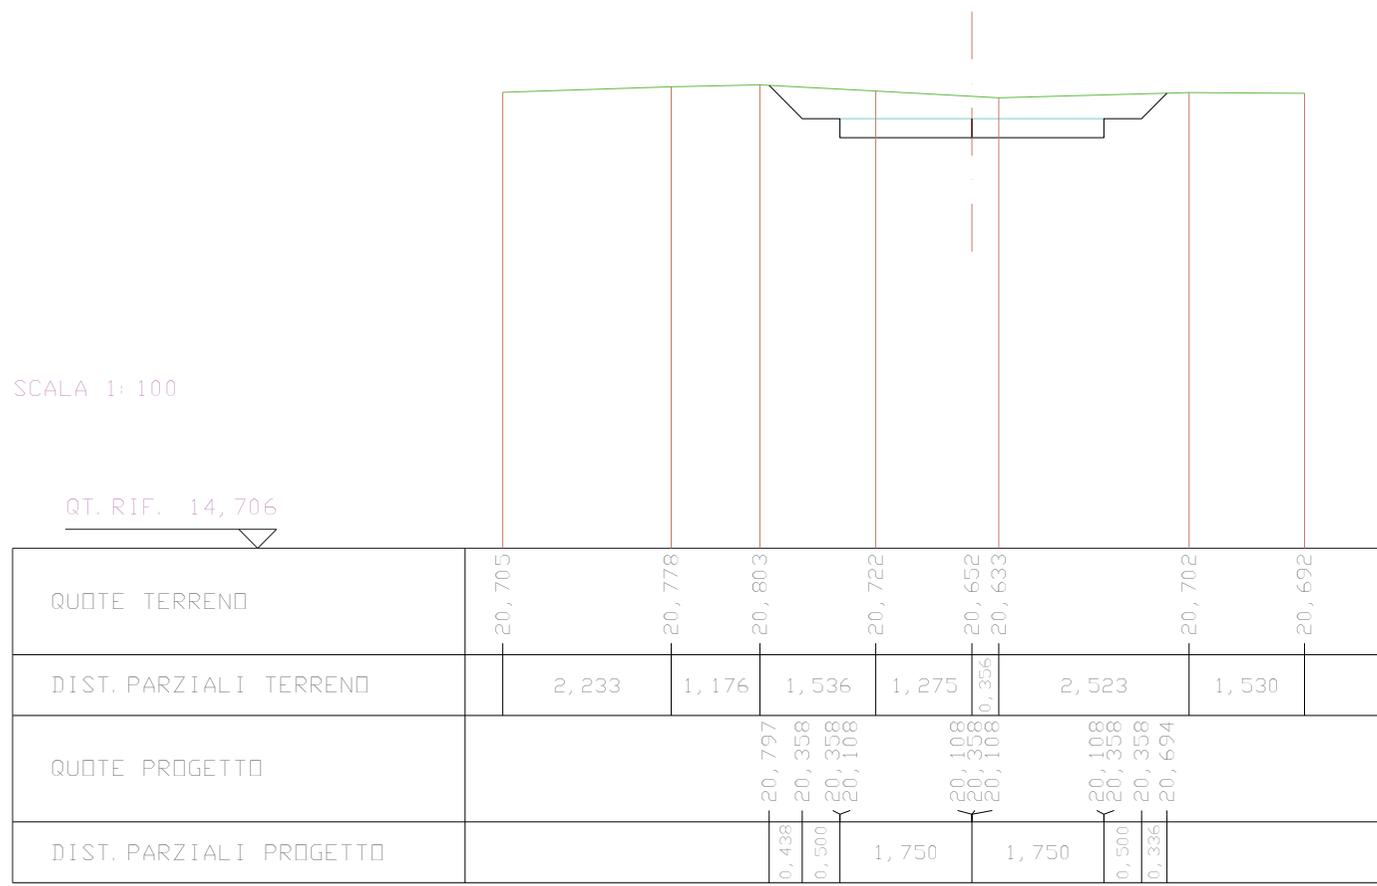


SCAVI E BONIFICHE	
STERRO	1,279 mq
SOVRASTRUTTURA STRADALE	
CASSONETTO	3,500 m

SEZIONE N. : 5
 QT. PROGETTO : 20,684
 DIST. PROG. : 132,072
 DIST. PREC. : 39,110
 DIST. SUCC. : 45,351


SCALA 1:100

QT. RIF. 15,177

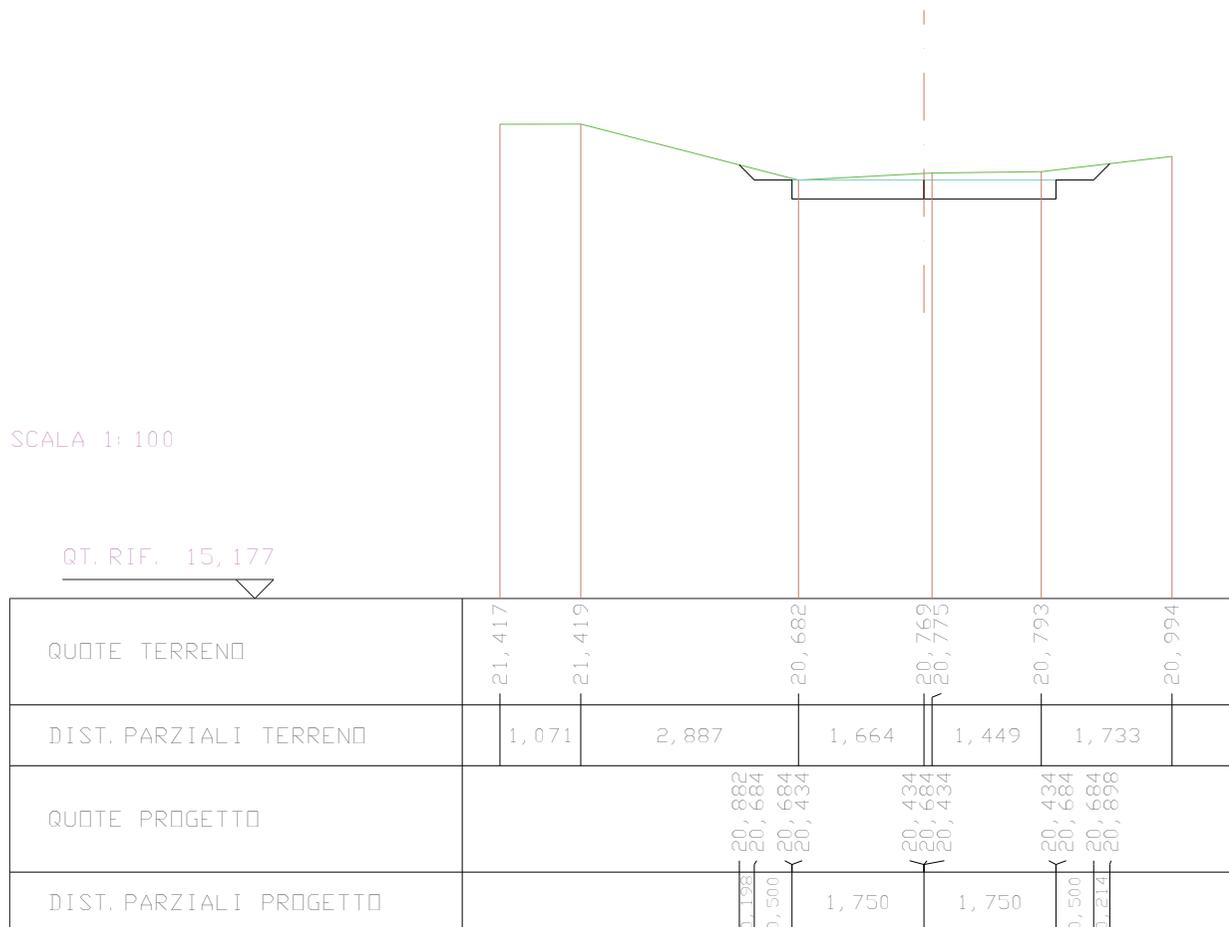


RILEVATI	
RILEVATO	0,782 mq
SOVRASTRUTTURA STRADALE	
CASSONETTO	3,500 m

SEZIONE N. : 6
 QT. PROGETTO : 21,063
 DIST. PROG. : 177,424
 DIST. PREC. : 45,351
 DIST. SUCC. : 40,206

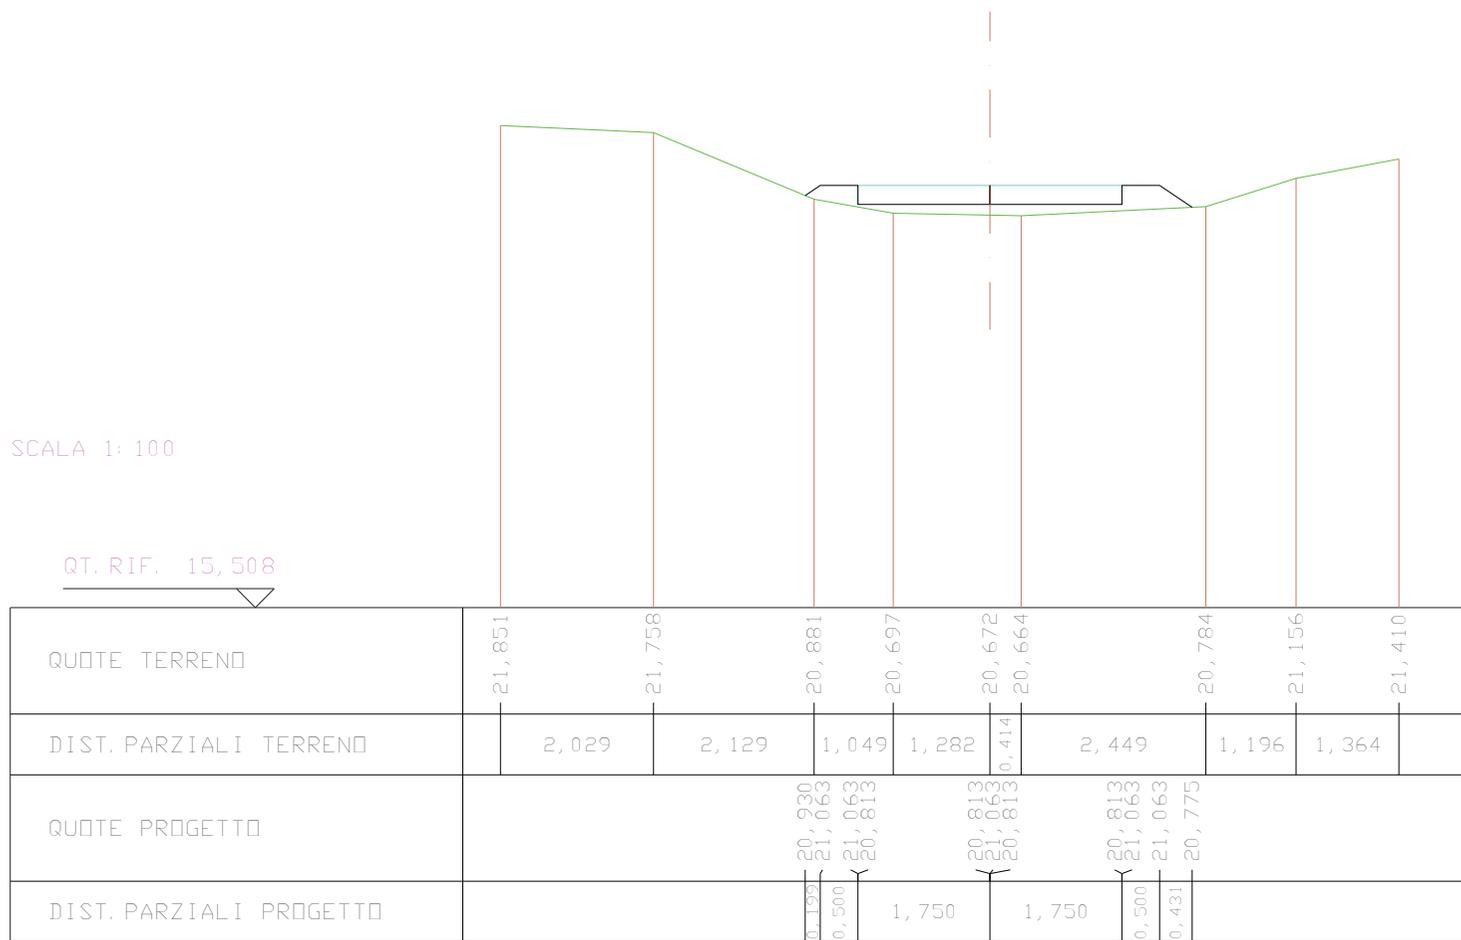


RILEVATI	
RILEVATO	2,138 mq
SOVRASTRUTTURA STRADALE	
CASSONETTO	3,500 m

SEZIONE N. : 7
 QT. PROGETTO : 21,398
 DIST. PROG. : 217,629
 DIST. PREC. : 40,206
 DIST. SUCC. : 23,795

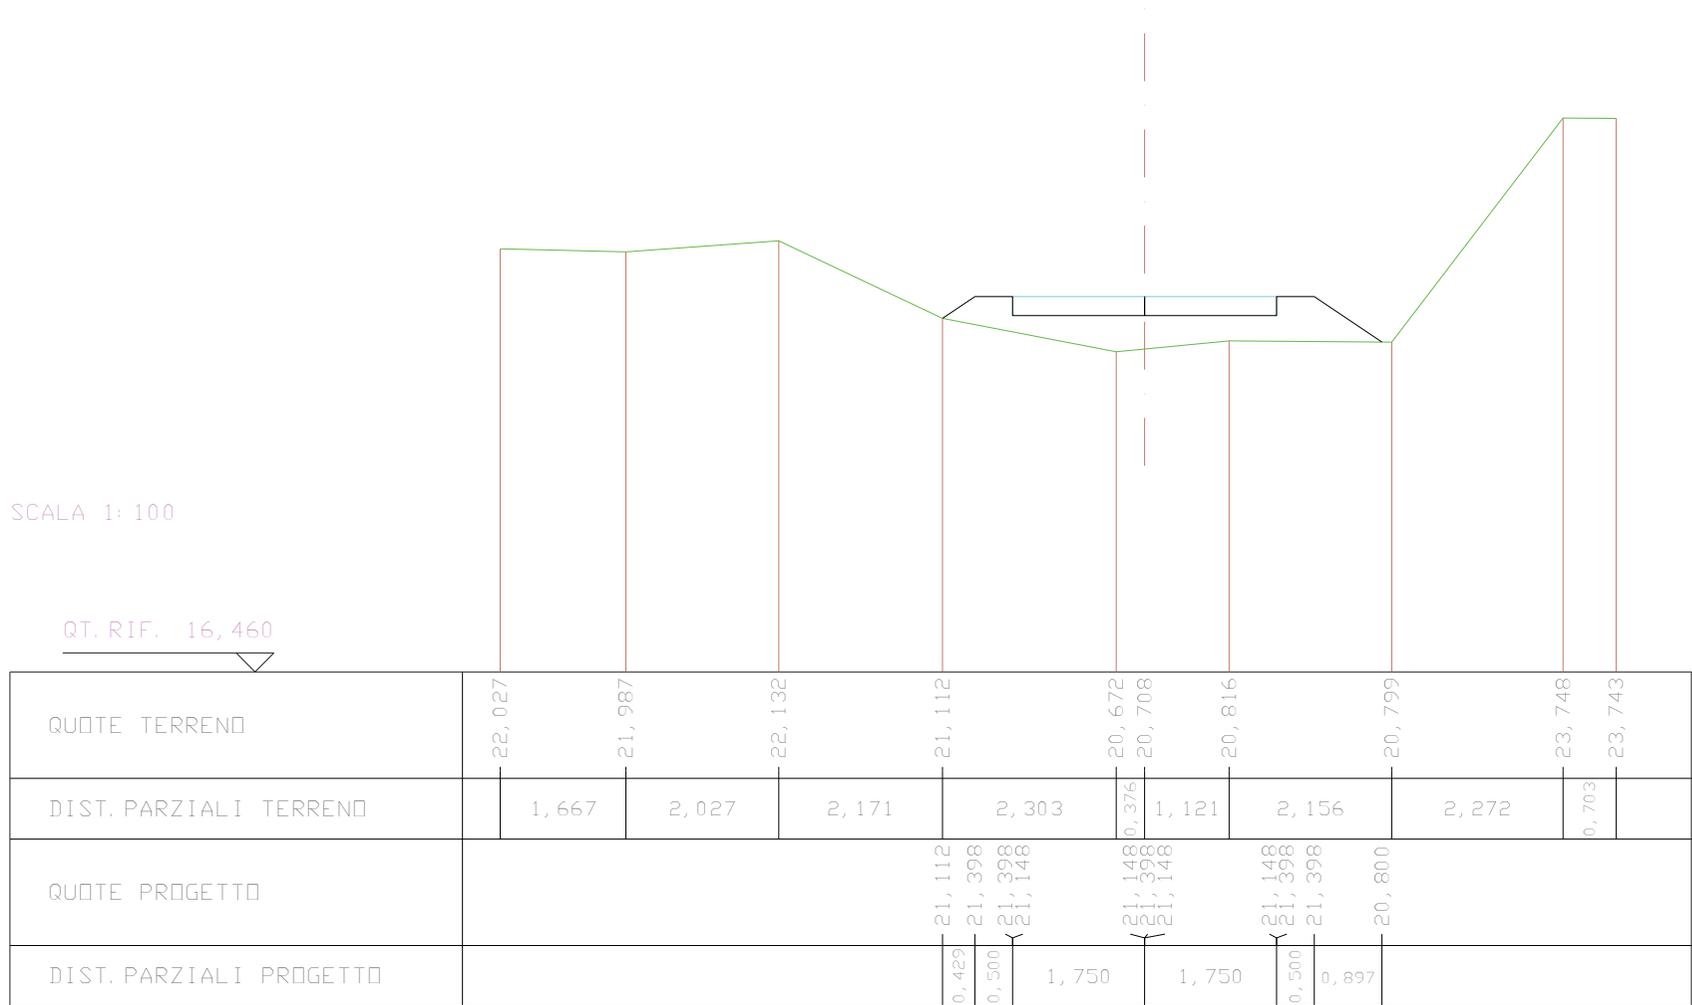


SCAVI E BONIFICHE	
STERRO	8,318 mq
SOVRASTRUTTURA STRADALE	
CASSONETTO	3,500 m

SEZIONE N. : 8
 QT. PROGETTO : 21,464
 DIST. PRG. : 241,424
 DIST. PREC. : 23,795
 DIST. SUCC. : 25,869

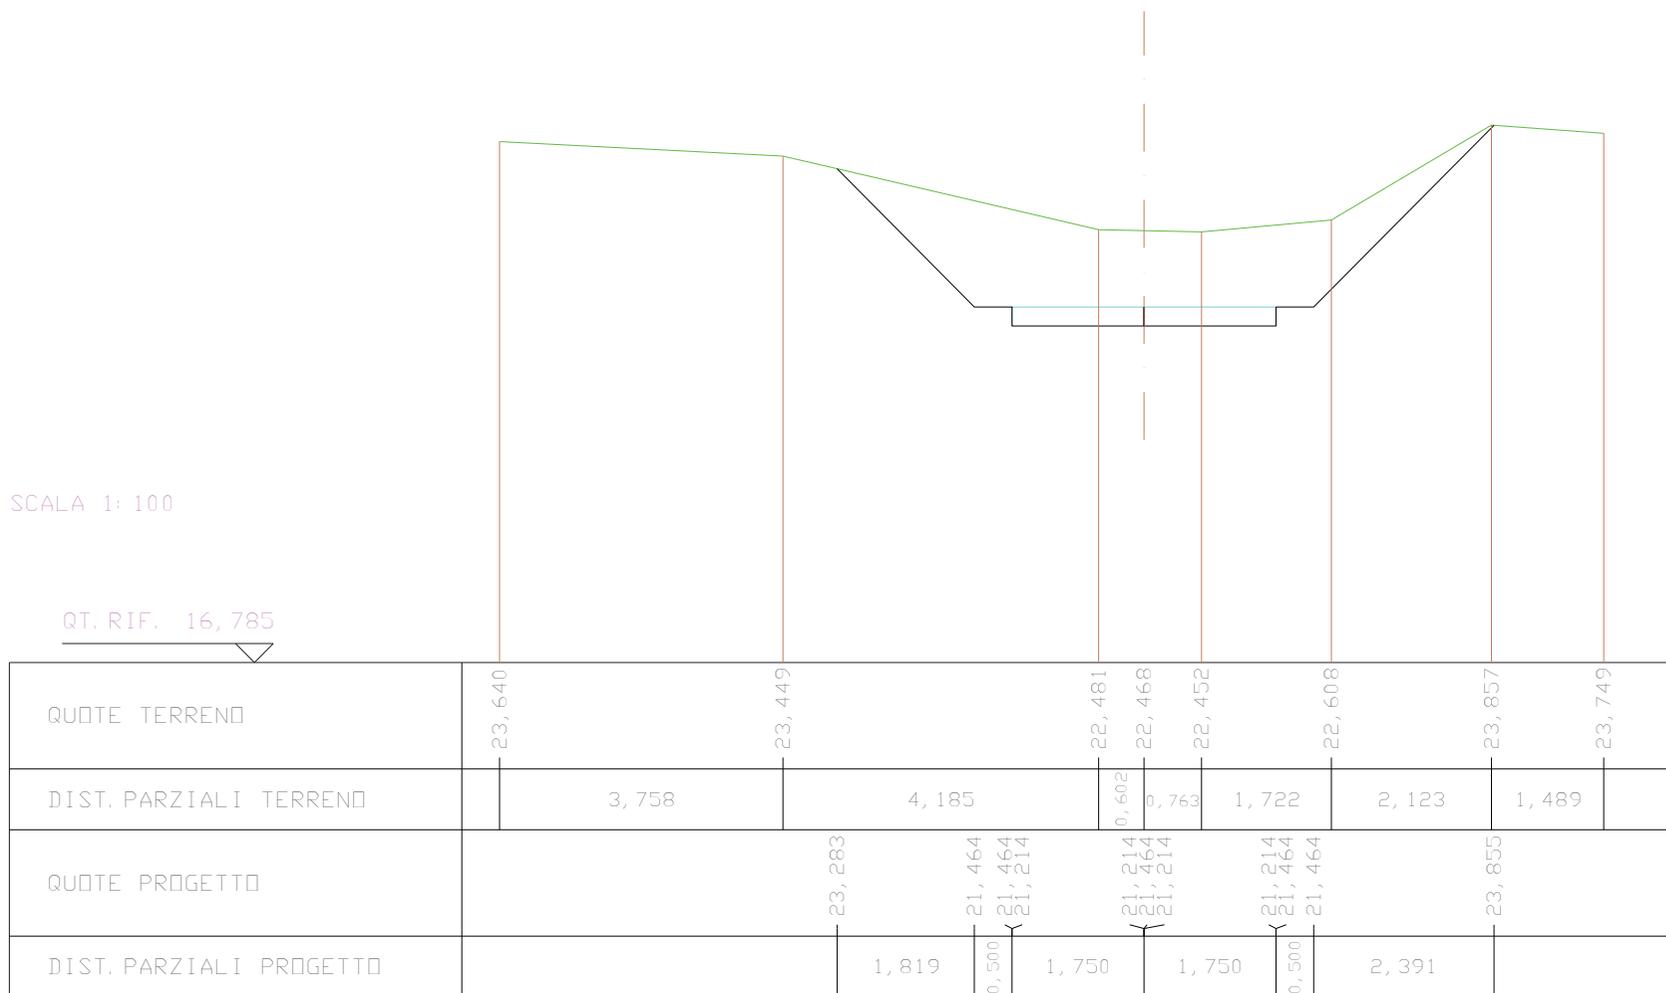

SCAVI E BONIFICHE	
STERRO	8,293 mq
SOVRASTRUTTURA STRADALE	
CASSONETTO	3,500 m

SEZIONE N. : 9
 QT. PROGETTO : 21,393
 DIST. PRG. : 267,293
 DIST. PREC. : 25,869
 DIST. SUCC. : 23,084

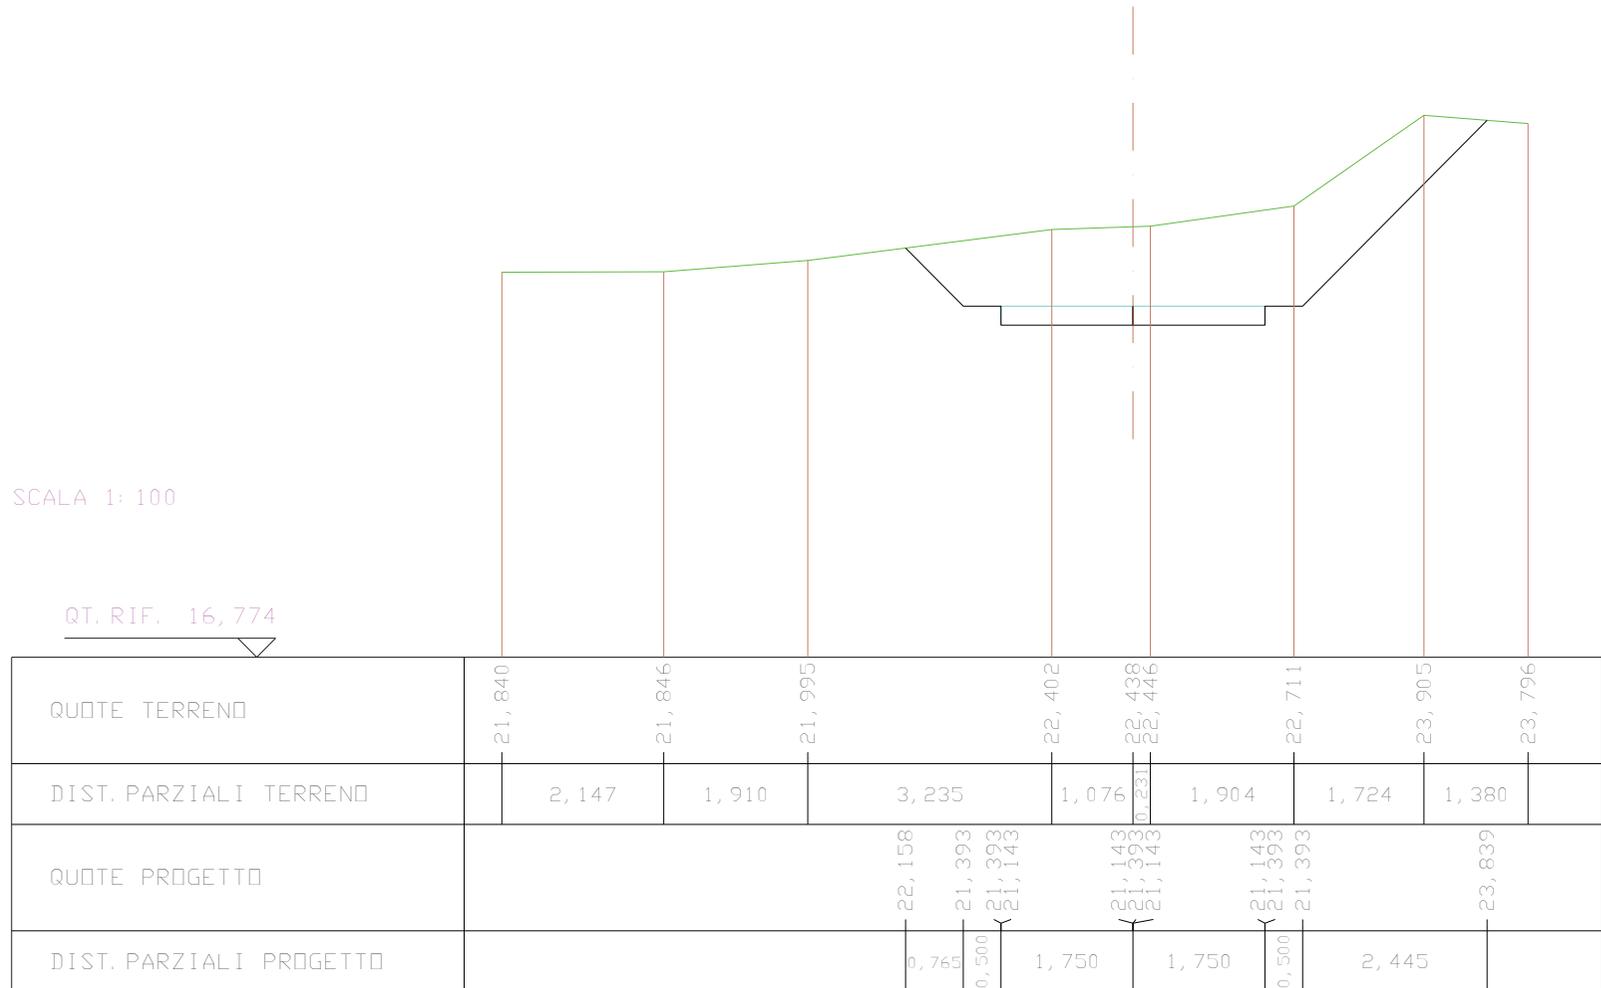


RILEVATI	
RILEVATO	3,557 mq
SOVRASTRUTTURA STRADALE	
CASSONETTO	3,500 m

SEZIONE N. : 10
 QT. PROGETTO : 21,331
 DIST. PROG. : 290,377
 DIST. PREC. : 23,084
 DIST. SUCC. : 30,801

SCALA 1:100

QT. RIF. 15,345

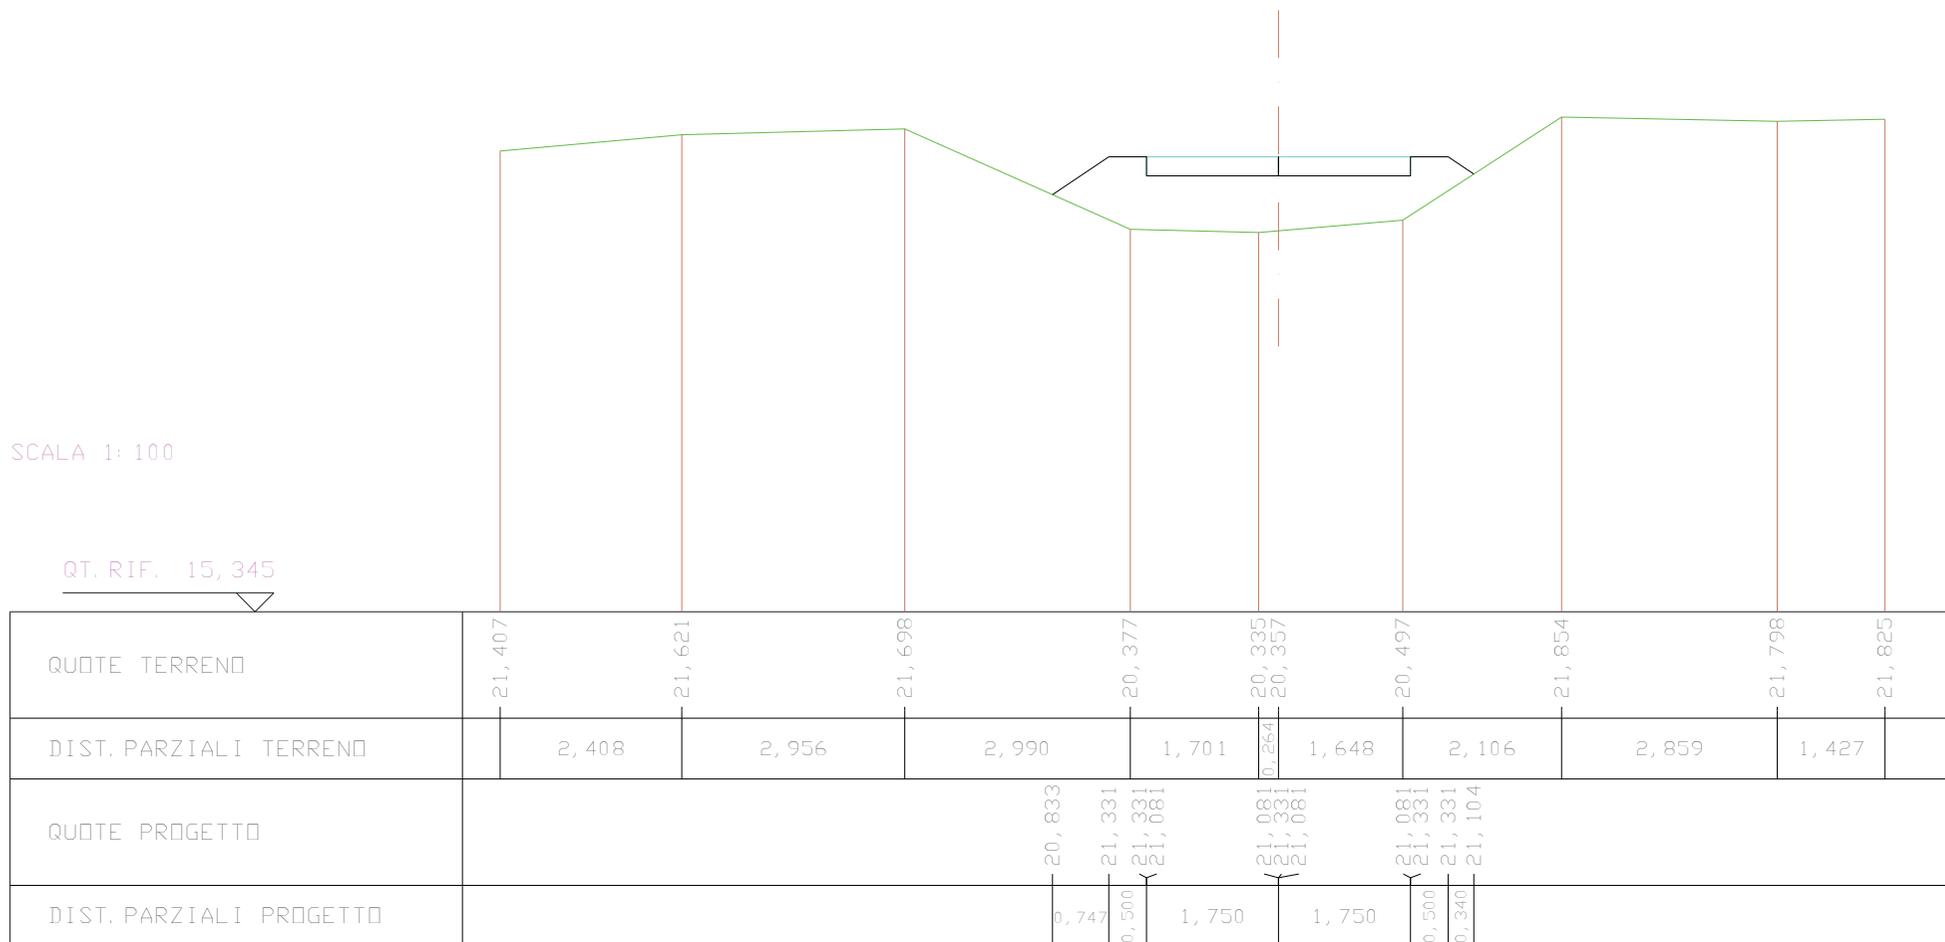

SCAVI E BONIFICHE	
STERRO	7,477 mq
SOVRASTRUTTURA STRADALE	
CASSONETTO	3,500 m

SEZIONE N. : 11
 QT. PROGETTO : 21,247
 DIST. PROG. : 321,177
 DIST. PREC. : 30,801
 DIST. SUCC. : 41,138


SCALA 1:100

QT. RIF. 16,448

QUOTE TERRENO	22,821	23,016	22,363	22,188	22,145	22,130	22,246	23,217	23,399
DIST. PARZIALI TERRENO	2,722	1,442	0,813	1,172	0,413	1,828	1,874	1,027	
QUOTE PROGETTO		22,976	21,247	21,247	20,997	21,247	20,997	21,247	23,240
DIST. PARZIALI PROGETTO		1,729	0,500	1,750	1,750	0,500	1,992		

SCAVI E BONIFICHE	
STERRO	1,621 mq
SOVRASTRUTTURA STRADALE	
CASSONETTO	3,500 m

SEZIONE N. : 12
 QT. PROGETTO : 21,135
 DIST. PROG. : 362,315
 DIST. PREC. : 41,138
 DIST. SUCC. : 48,046

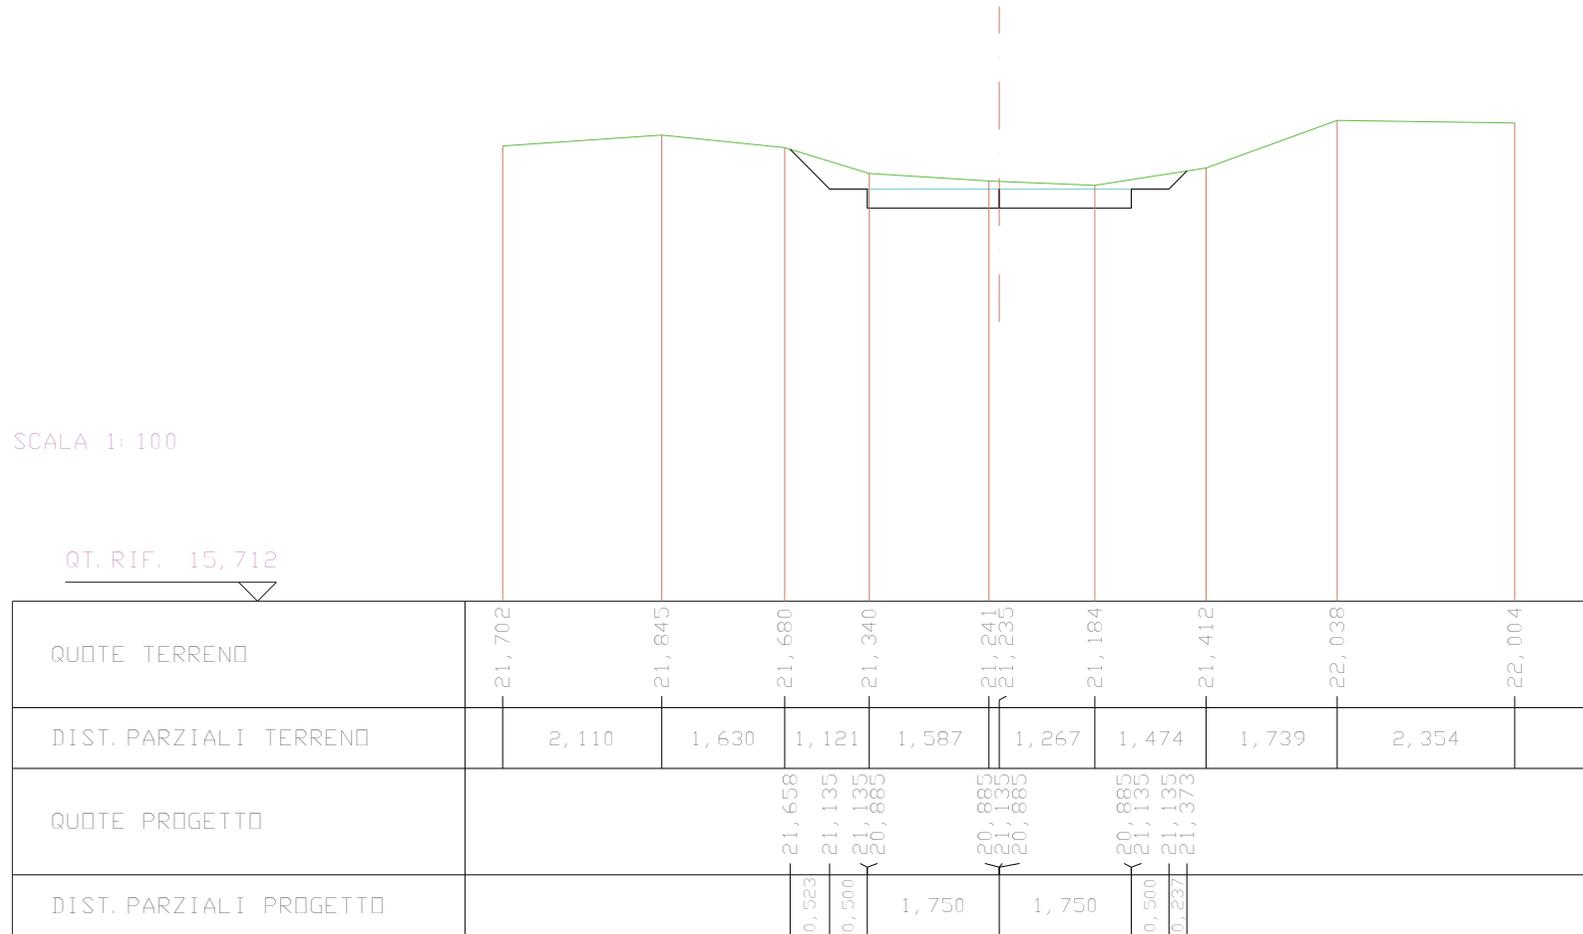


SCAVI E BONIFICHE	
STERRO	2,714 mq
SOVRASTRUTTURA STRADALE	
CASSONETTO	3,500 m

SEZIONE N. : 13
 QT. PROGETTO : 21,005
 DIST. PROG. : 410,362
 DIST. PREC. : 48,046
 DIST. SUCC. : 54,493

SCALA 1:100


QT. RIF. 15,327

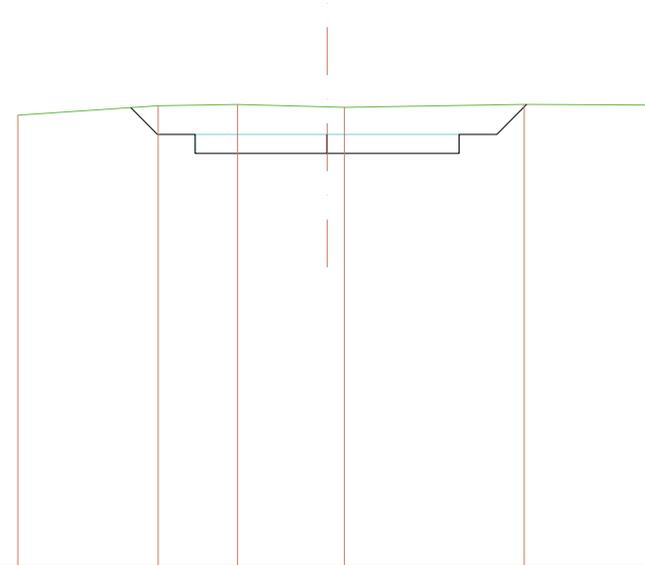

QUOTE TERRENO	21,258	21,382	21,399	21,367	21,361	21,400	21,391
DIST. PARZIALI TERRENO	1,862	1,051	1,189	0,229	2,384	1,778	
QUOTE PROGETTO		21,358 21,005	21,005 20,755	20,755 21,005	20,755 20,755	20,755 21,005	21,005 21,400
DIST. PARZIALI PROGETTO		0,353 0,500	1,750	1,750	0,500 0,395		


SCAVI E BONIFICHE	
STERRO	1,675 mq
RILEVATI	
RILEVATO	0,025 mq
SOVRASTRUTTURA STRADALE	
CASSONETTO	3,500 m

SEZIONE N. : 14
 QT. PROGETTO : 20,857
 DIST. PRG. : 464,854
 DIST. PREC. : 54,493
 DIST. SUCC. : 84,928

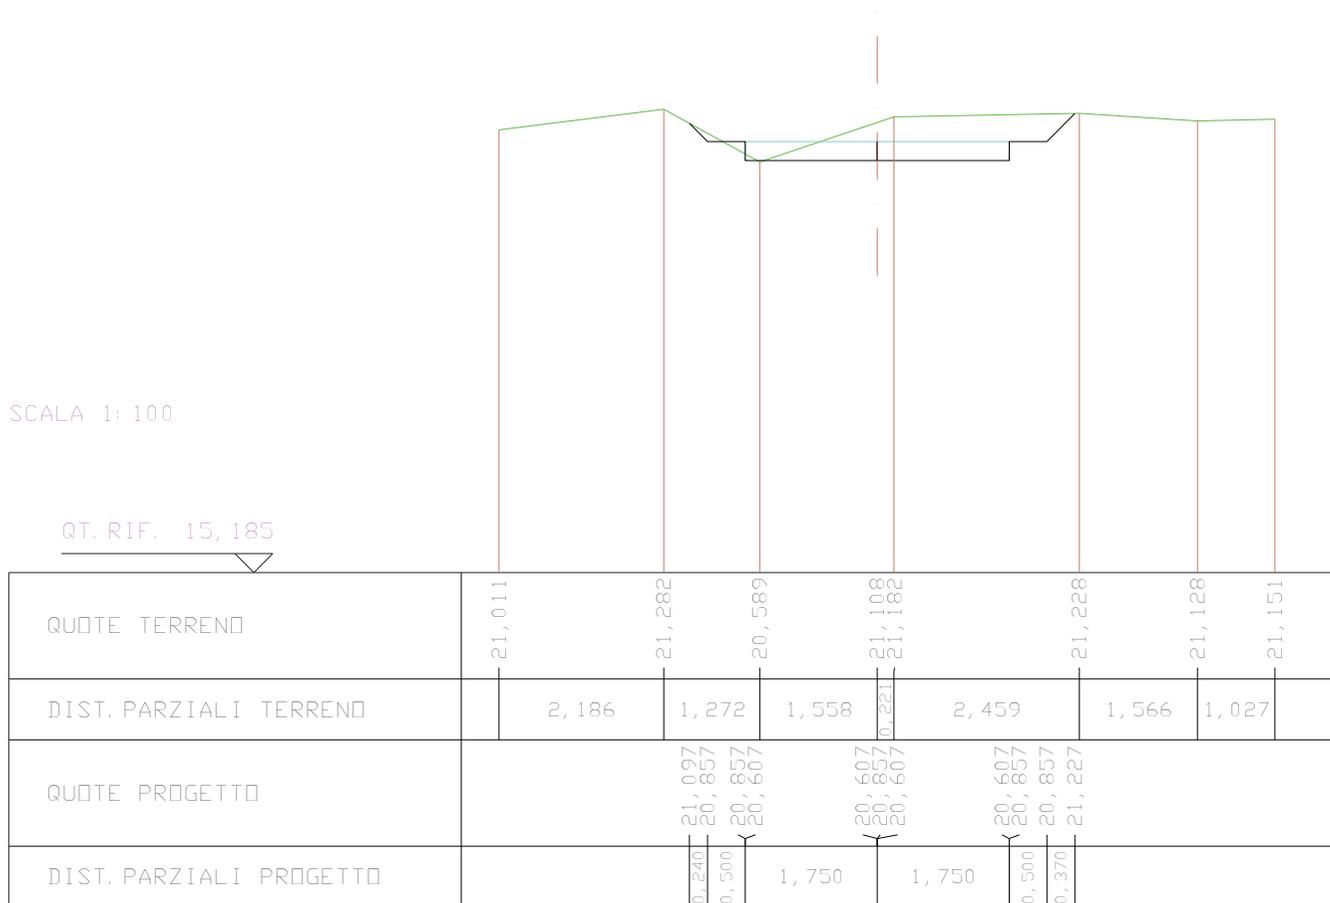


RILEVATI	
RILEVATO	2,186 mq
SOVRASTRUTTURA STRADALE	
CASSONETTO	3,500 m

SEZIONE N. : 15
 QT. PROGETTO : 20,626
 DIST. PROG. : 549,782
 DIST. PREC. : 84,928
 DIST. SUCC. : 63,759

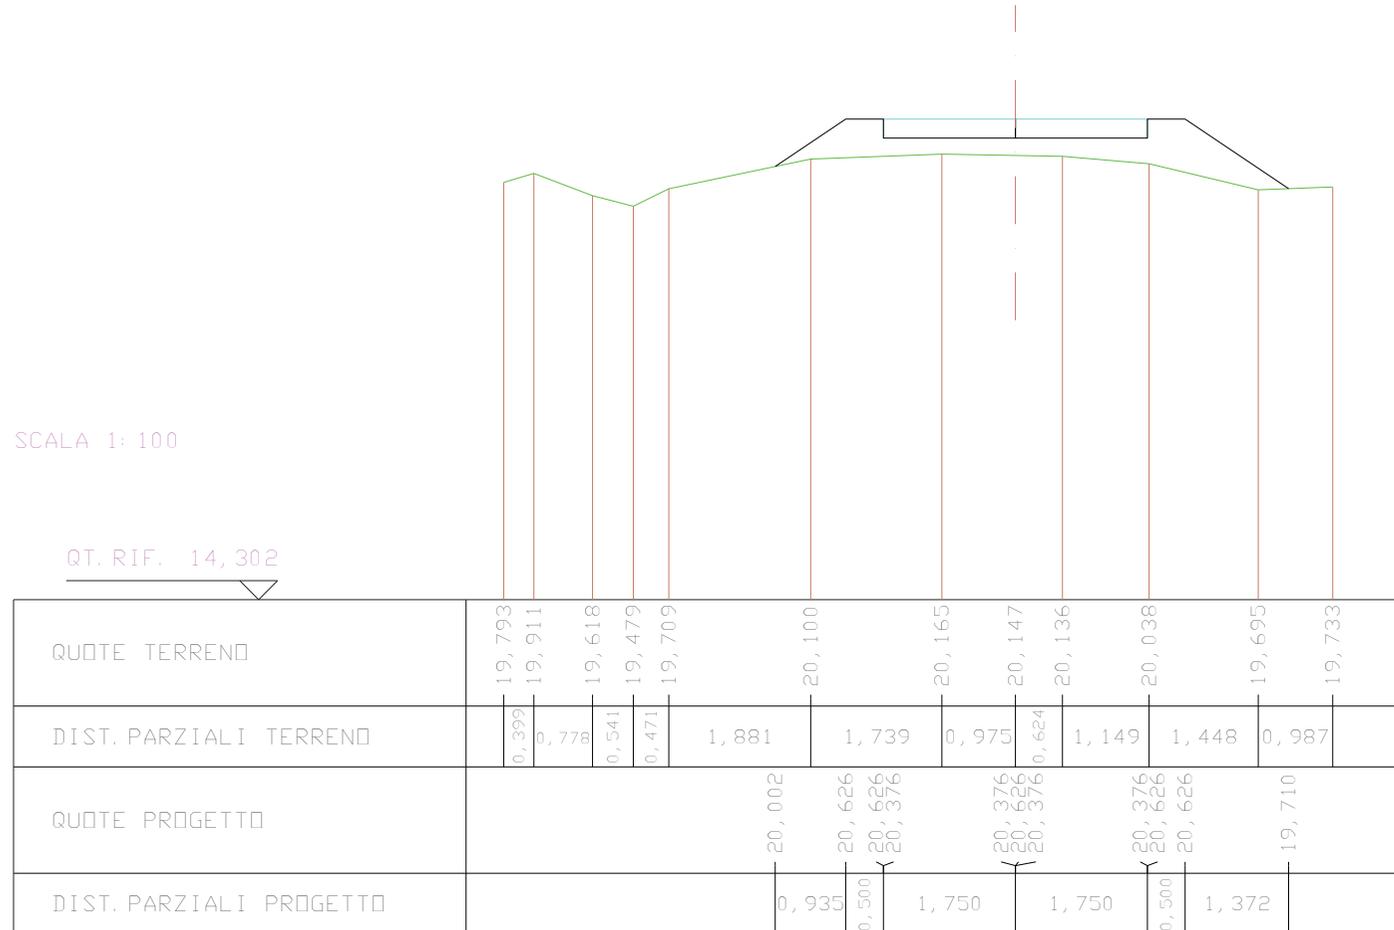

RILEVATI	
RILEVATO	0,867 mq
SOVRASTRUTTURA STRADALE	
CASSONETTO	3,500 m

SEZIONE N. : 16
 QT. PROGETTO : 20,453
 DIST. PRG. : 613,541
 DIST. PREC. : 63,759
 DIST. SUCC. : 14,458

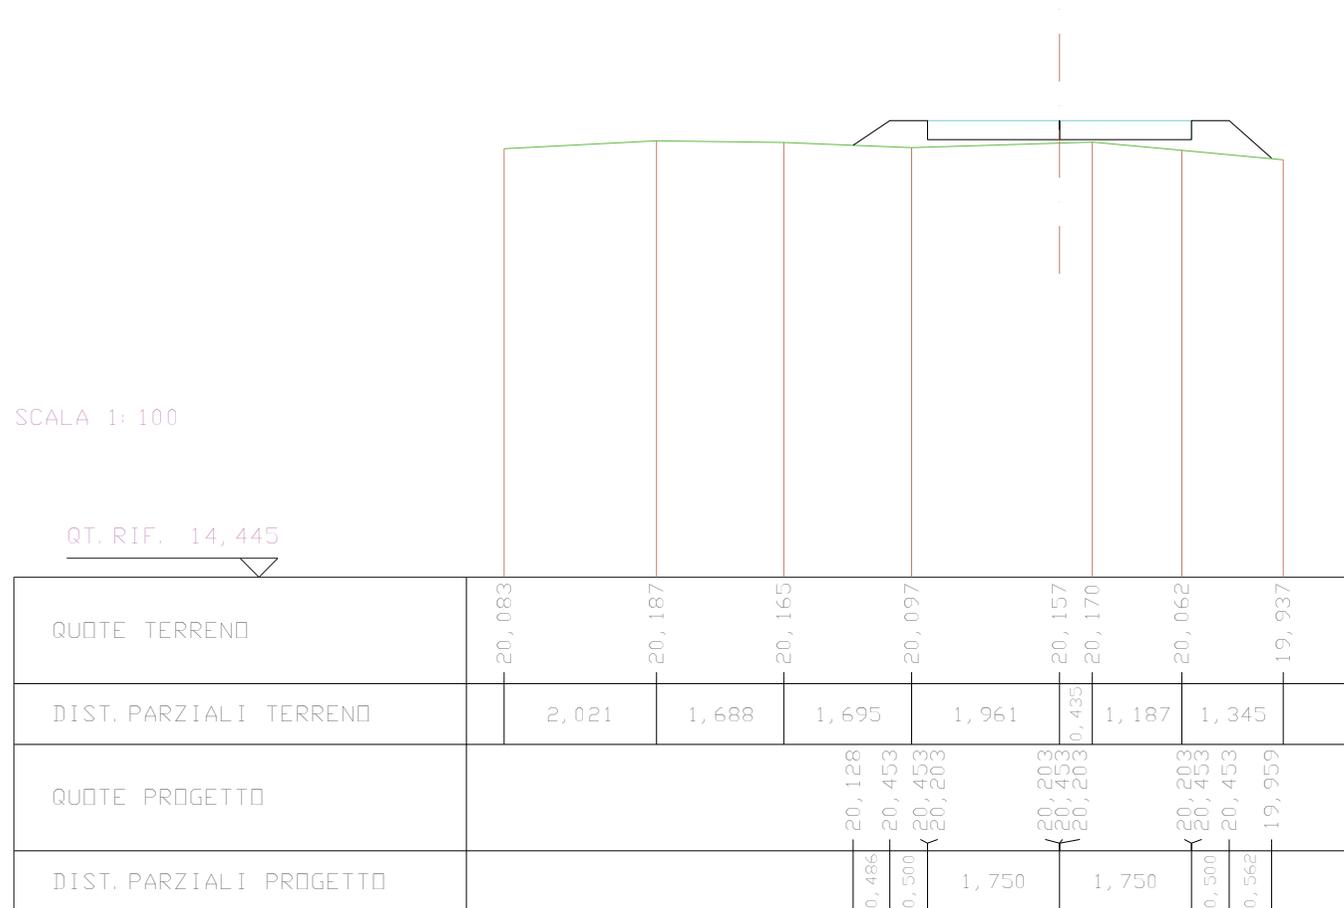


SCAVI E BONIFICHE	
STERRO	0,740 mq
RILEVATI	
RILEVATO	0,127 mq
SOVRASTRUTTURA STRADALE	
CASSONETTO	3,500 m

SEZIONE N. : 17
 QT. PROGETTO : 20,413
 DIST. PROG. : 627,999
 DIST. PREC. : 14,458
 DIST. SUCC. : 31,885


SCALA 1:100

QT. RIF. 14,619

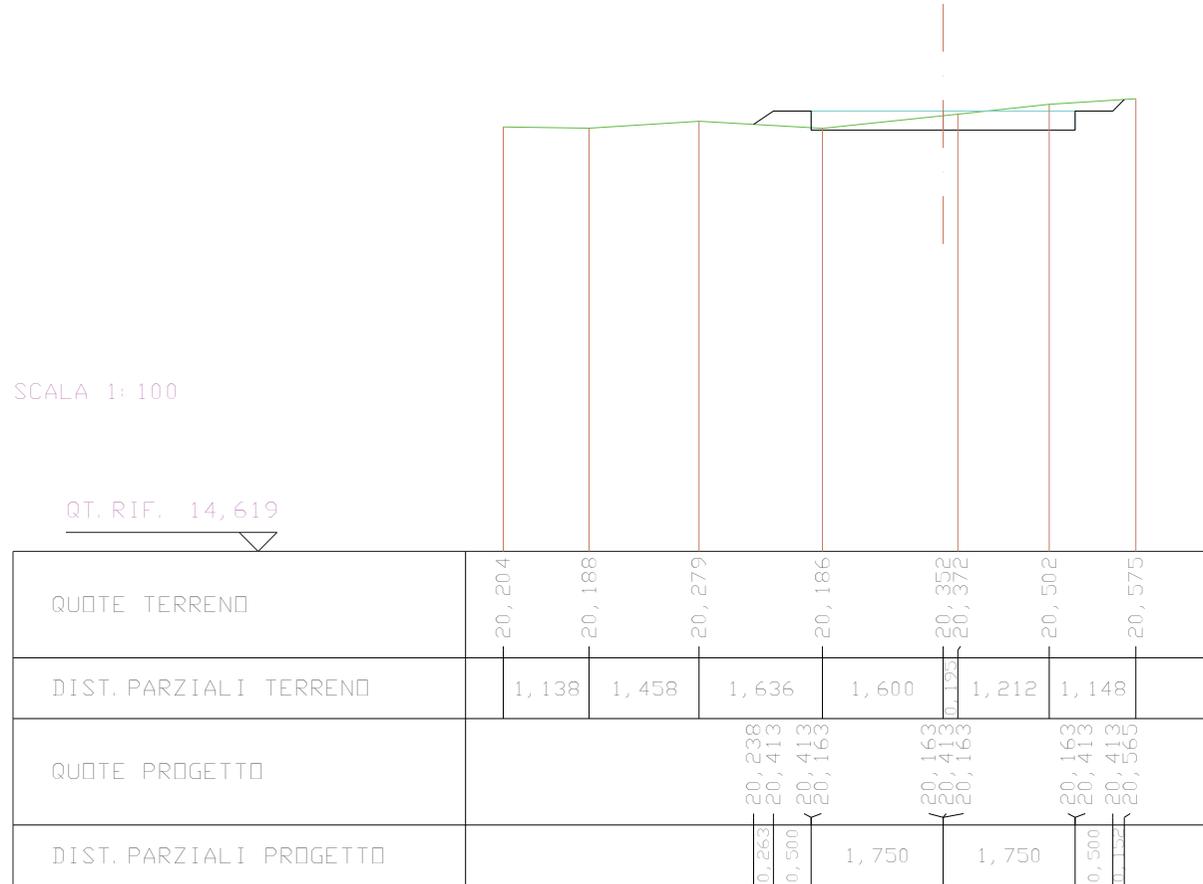

SCAVI E BONIFICHE	
STERRO	2,984 mq
RILEVATI	
RILEVATO	0,078 mq
SOVRASTRUTTURA STRADALE	
CASSONETTO	3,500 m

SEZIONE N. : 18
 QT. PROGETTO : 20,378
 DIST. PROG. : 659,883
 DIST. PREC. : 31,885
 DIST. SUCC. : 32,722

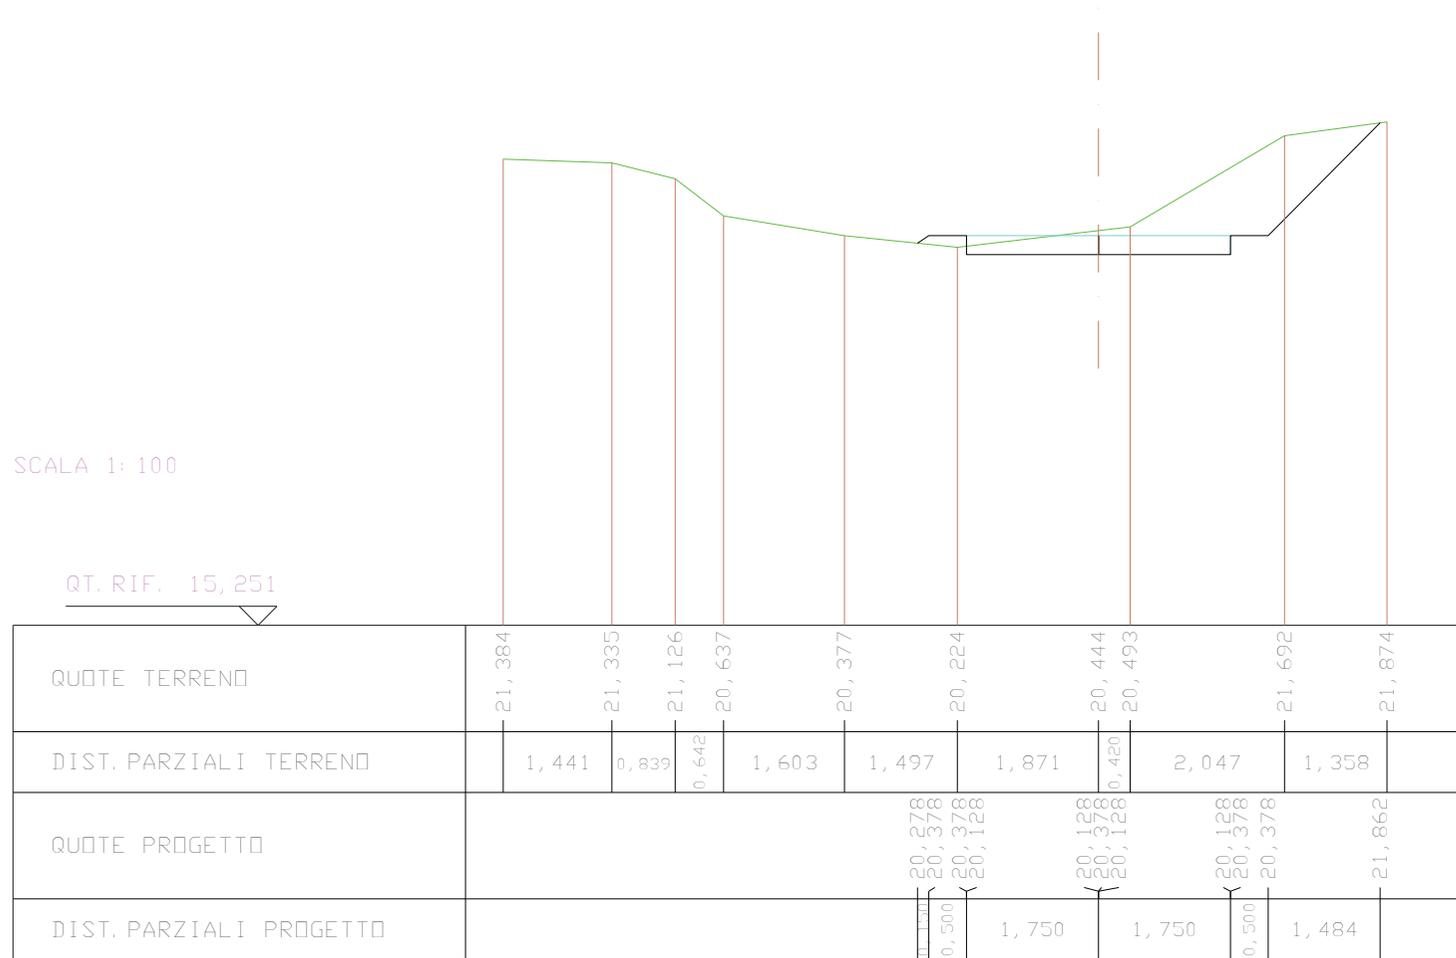


SCAVI E BONIFICHE	
STERRO	2,390 mq
SOVRASTRUTTURA STRADALE	
CASSONETTO	3,500 m

SEZIONE N. : 19
 QT. PROGETTO : 20,347
 DIST. PROG. : 692,605
 DIST. PREC. : 32,722
 DIST. SUCC. : 39,777


SCALA 1:100

QT. RIF. 14,969

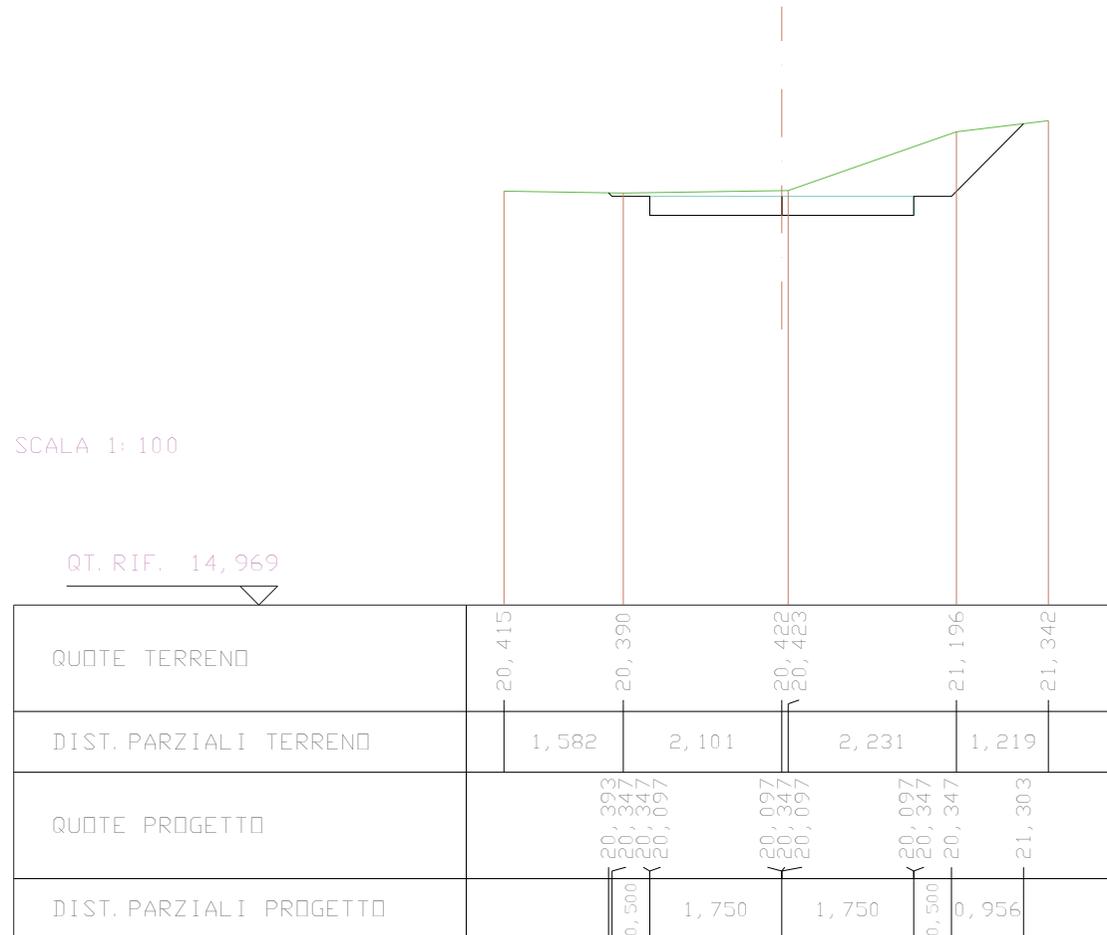

SCAVI E BONIFICHE	
STERRO	0,398 mq
RILEVATI	
RILEVATO	0,321 mq
SOVRASTRUTTURA STRADALE	
CASSONETTO	3,500 m

SEZIONE N. : 20
 QT. PROGETTO : 20,309
 DIST. PRG. : 732,382
 DIST. PREC. : 39,777
 DIST. SUCC. : 165,215

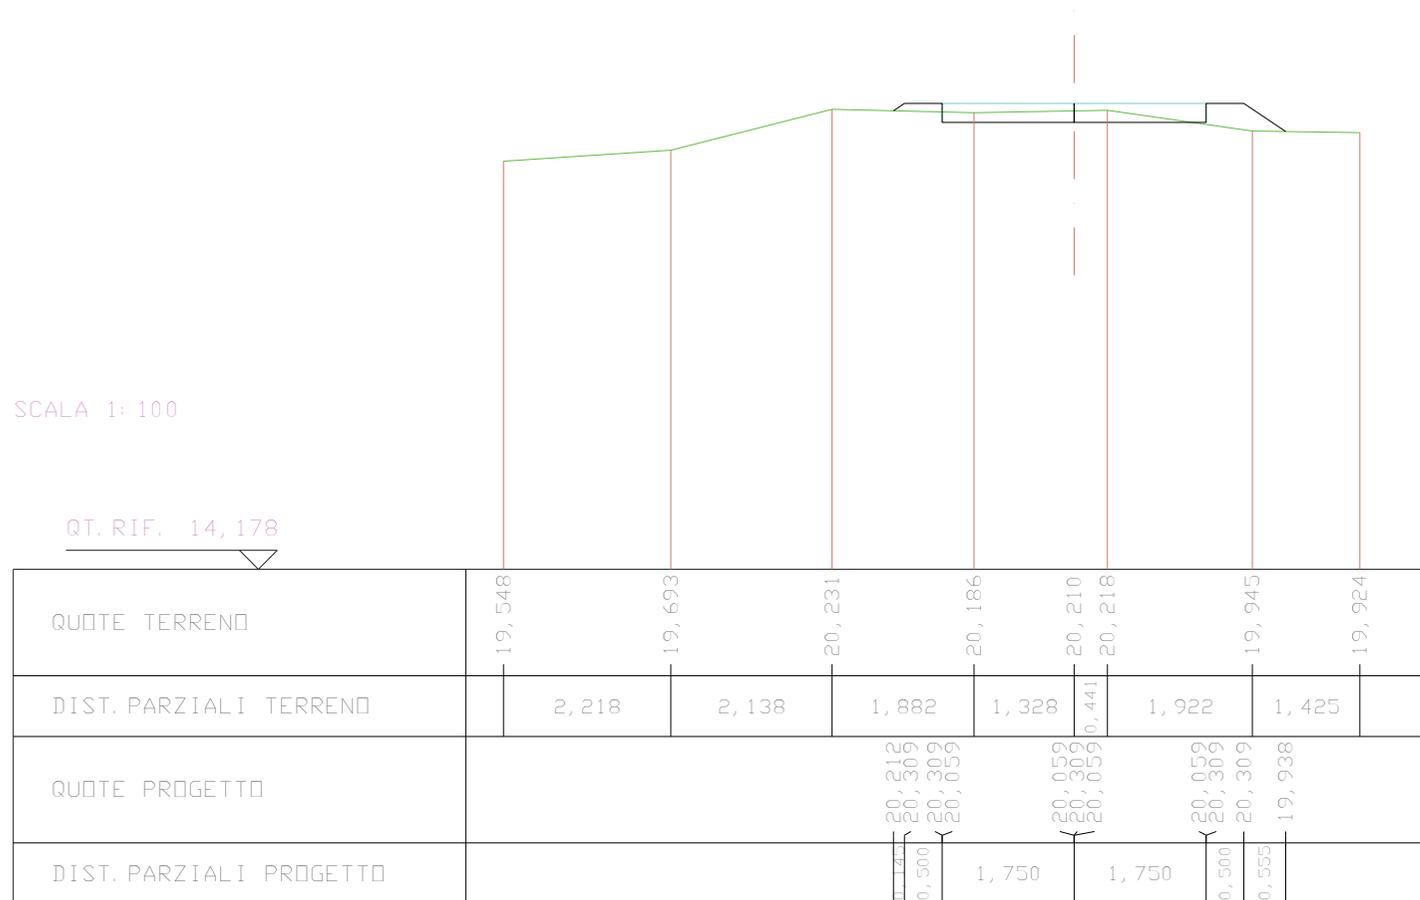


SCAVI E BONIFICHE	
STERRO	0,329 mq
RILEVATI	
RILEVATO	0,091 mq
SOVRASTRUTTURA STRADALE	
CASSONETTO	3,000 m

SEZIONE N. : 21
 QT. PROGETTO : 20,151
 DIST. PROG. : 897,598
 DIST. PREC. : 165,215
 DIST. SUCC. : 3,159


SCALA 1:100

QT. RIF. 13,208

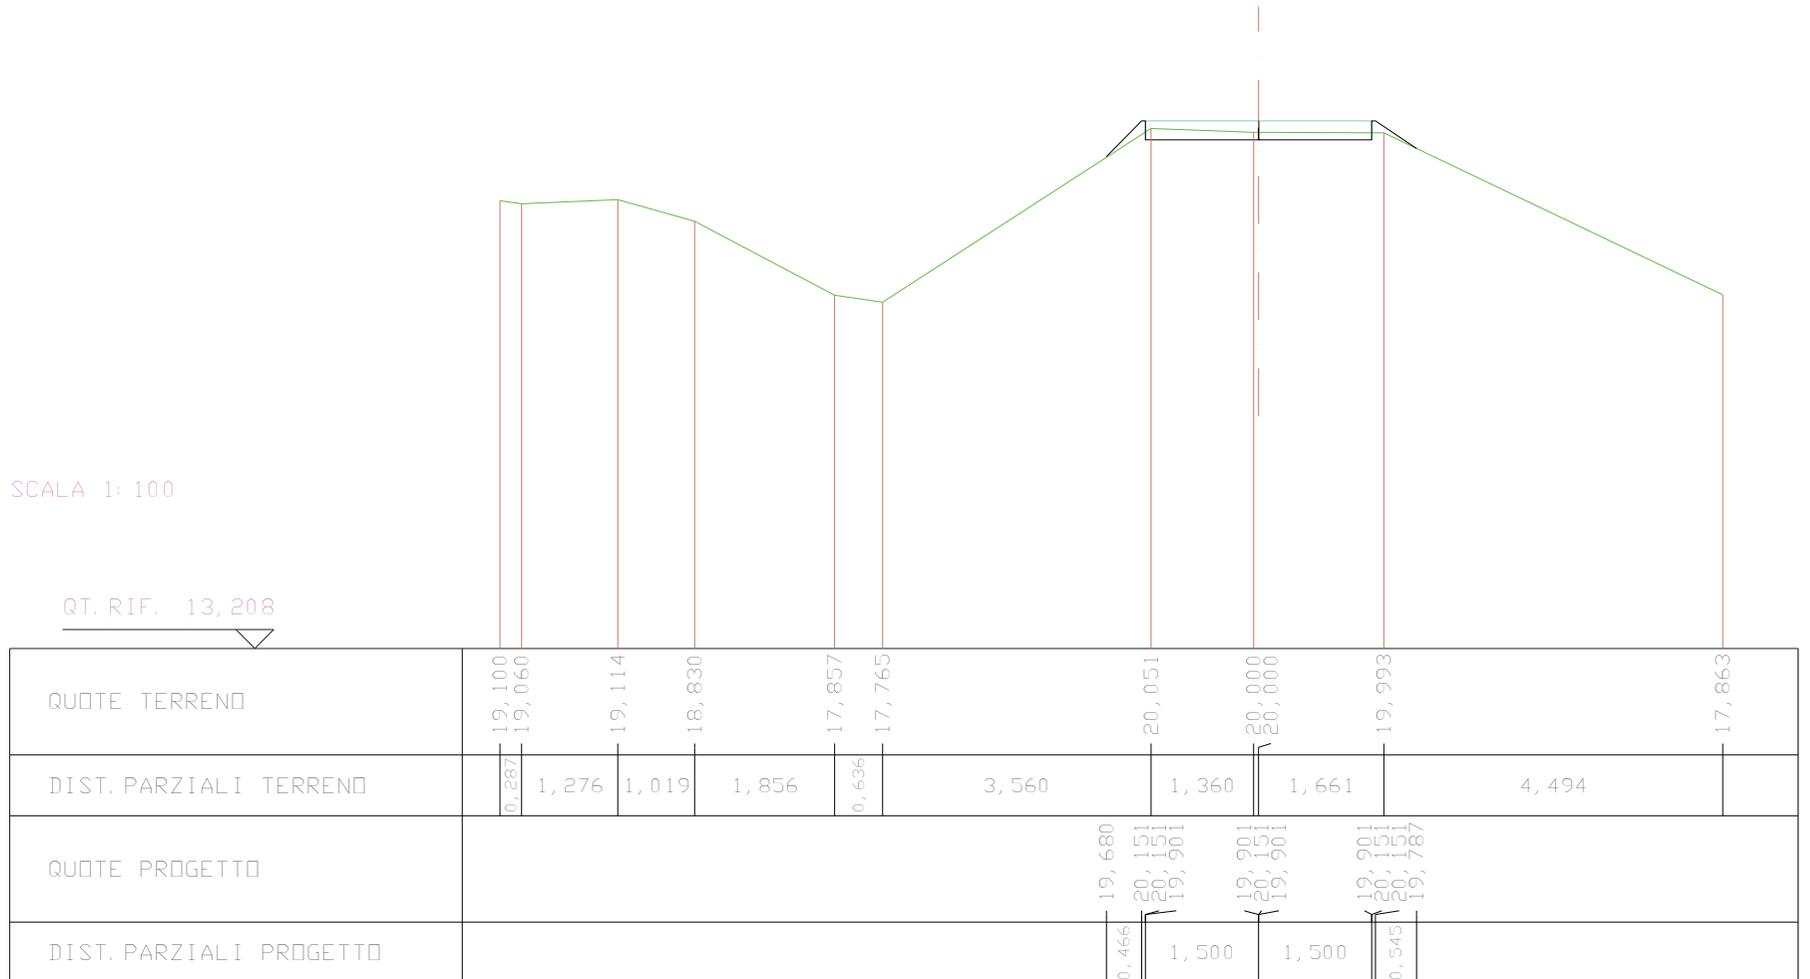

SCAVI E BONIFICHE	
STERRO	0,410 mq
RILEVATI	
RILEVATO	0,130 mq
SOVRASTRUTTURA STRADALE	
CASSONETTO	3,000 m

SEZIONE N. : 22
 QT. PROGETTO : 20,148
 DIST. PROG. : 900,757
 DIST. PREC. : 3,159
 DIST. SUCC. : 186,529

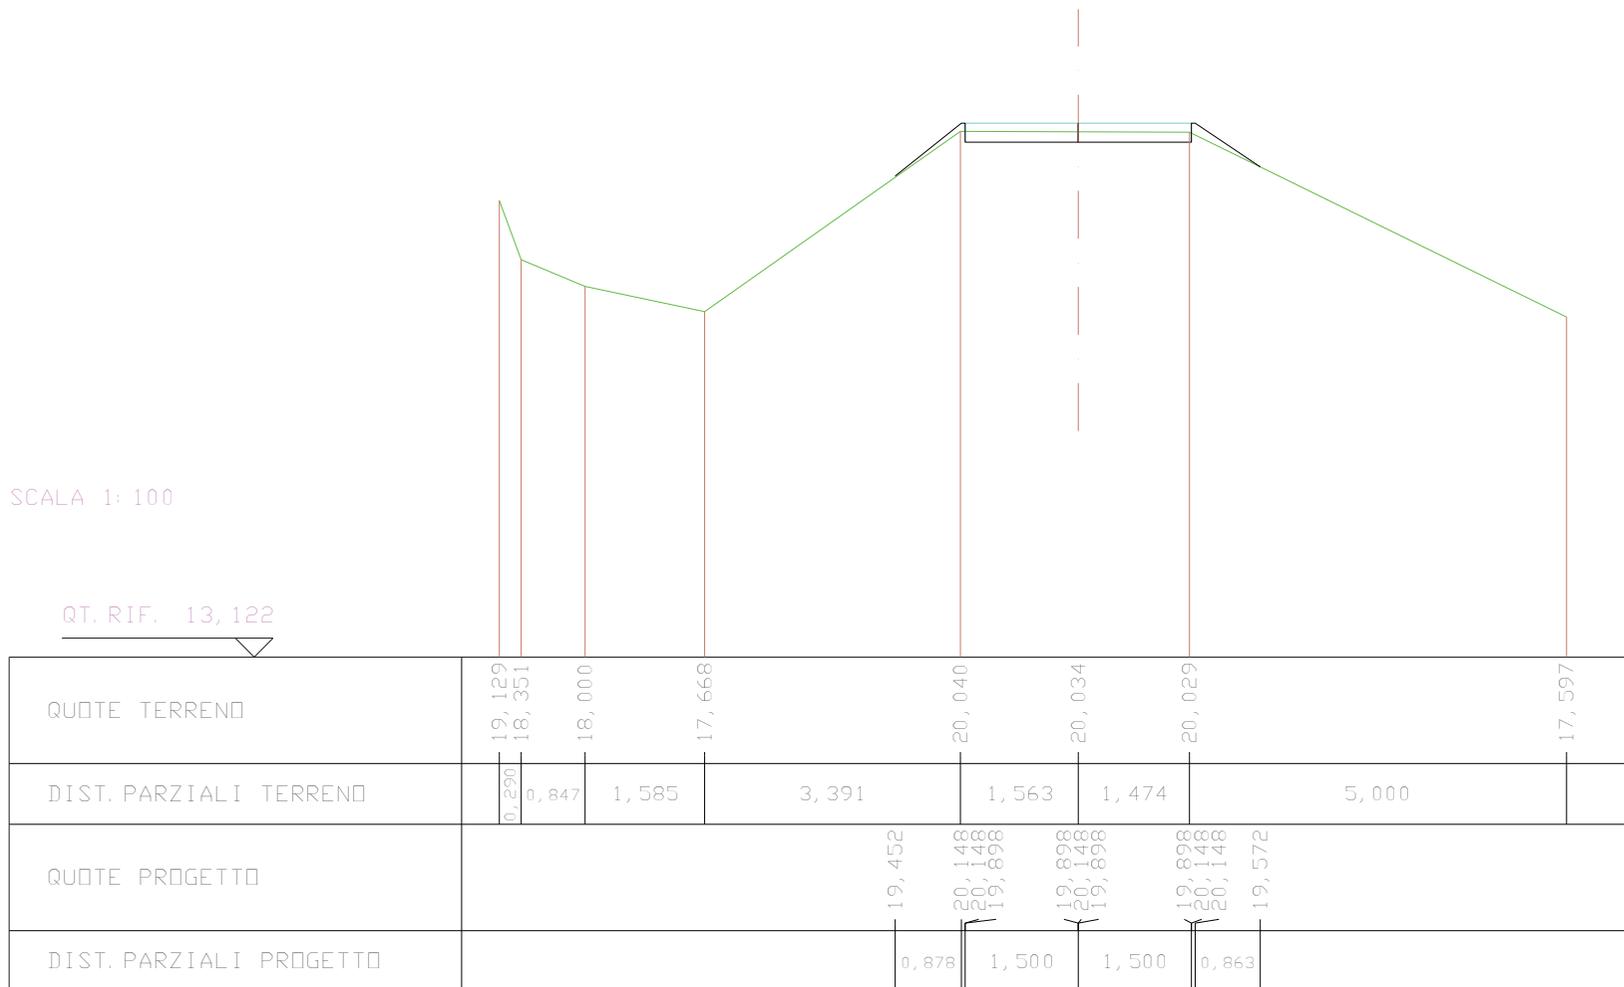

SCAVI E BONIFICHE	
STERRO	1,710 mq
SOVRASTRUTTURA STRADALE	
CASSONETTO	3,500 m

SEZIONE N. : 23
 QT. PROGETTO : 19,985
 DIST. PRG. : 1087,286
 DIST. PREC. : 186,529
 DIST. SUCC. : 61,761

SCALA 1:100

QT. RIF. 14,225

QUOTE TERRENO	20,215	20,184	20,140 20,136	20,177	20,118	20,103
DIST. PARZIALI TERRENO	1,595	1,811	2,001	1,471	2,048	
QUOTE PROGETTO	19,985 19,735	19,985 19,735	19,735 19,735	19,735 19,985	19,985 20,166	
DIST. PARZIALI PROGETTO	0,500	1,750	1,750	0,500	0,181	

RILEVATI	
RILEVATO	0,818 mq
SOVRASTRUTTURA STRADALE	
CASSONETTO	3,500 m

SEZIONE N. : 24
 QT. PROGETTO : 20,599
 DIST. PROG. : 1149,047
 DIST. PREC. : 61,761
 DIST. SUCC. : 81,663

SCALA 1:100

QT. RIF. 15,026

The diagram shows a cross-section of a road structure. A green line represents the ground profile, and a blue line represents the project profile. A dashed vertical line indicates the centerline. The structure includes a central section with a flat top and sloped sides, and a lower section on the right. Vertical lines connect the ground and project elevations to the data table below.

QUOTE TERRENO	20,993 20,996	21,003 21,271 21,245	21,251	21,327	21,197	20,391	20,224	20,243 20,255	20,235	20,505	20,641
DIST. PARZIALI TERRENO	1,353	0,253 0,932	3,158	1,774	2,349	1,627	1,064	0,660	2,153	1,264	1,410
QUOTE PROGETTO						20,379 20,599	20,599 20,349	20,349 20,349	20,349 20,599	20,599	20,235
DIST. PARZIALI PROGETTO						0,329 0,500	1,750	1,750	0,500 0,545		

SCAVI E BONIFICHE	
STERRO	5,102 mq
SOVRASTRUTTURA STRADALE	
CASSONETTO	3,500 m

SEZIONE N. : 25
 QT. PROGETTO : 21,404
 DIST. PROG. : 1230,710
 DIST. PREC. : 81,663
 DIST. SUCC. : 67,355


SCALA 1:100

QT. RIF. 16,305

QUOTE TERRENO	21,395	21,170	21,313	21,607	21,678	21,697	21,637	21,504	22,266	22,142	22,137	22,136	22,153	22,786	22,807	22,957	
DIST. PARZIALI TERRENO	0,517	0,494	0,816	0,899	3,090		1,025	3,295	1,283	1,262	0,284	1,673	2,084	1,443			
QUOTE PROGETTO									22,160	21,404	21,404	21,154	21,154	21,154	21,404	21,404	22,607
DIST. PARZIALI PROGETTO									0,756	0,500	1,750		1,750	0,500	1,204		

RILEVATI	
RILEVATO	2,009 mq
SOVRASTRUTTURA STRADALE	
CASSONETTO	3,500 m

SEZIONE N. : 26
 QT. PROGETTO : 20,862
 DIST. PROG. : 1298,065
 DIST. PREC. : 67,355
 DIST. SUCC. : 99,229

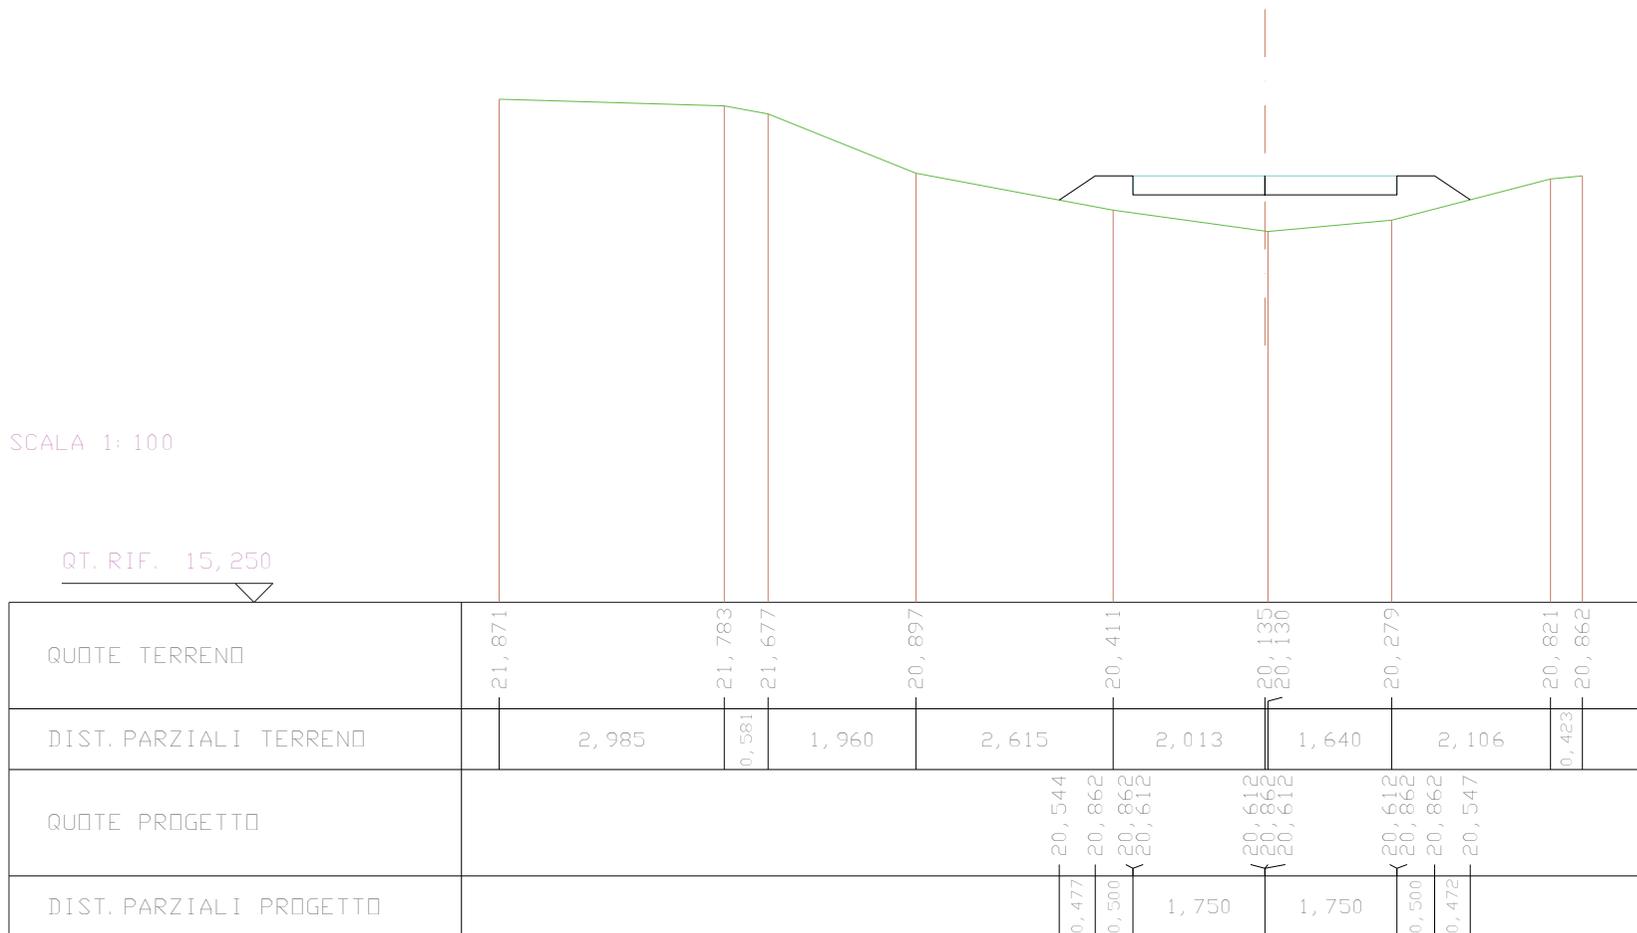

SCAVI E BONIFICHE	
STERRO	0,995 mq
RILEVATI	
RILEVATO	0,017 mq
SOVRASTRUTTURA STRADALE	
CASSONETTO	3,500 m

SEZIONE N. : 27
 QT. PROGETTO : 20,038
 DIST. PRG. : 1397,294
 DIST. PREC. : 99,229
 DIST. SUCC. : 56,498

SCALA 1:100

QT. RIF. 14,910

QUOTE TERRENO	20,974	21,430	21,531		21,515	21,481		20,250	20,079	20,033	20,011		20,005		20,144
DIST. PARZIALI TERRENO	1,062	0,830		3,025		0,759		3,283		1,726	0,982	0,462		2,680	2,077
QUOTE PROGETTO								20,223	20,638	20,038	19,788	19,788	19,788	20,038	20,007
DIST. PARZIALI PROGETTO								0,500	0,500	1,750		1,750		0,500	


L

SCAVI E BONIFICHE	
STERRO	1,028 mq
RILEVATI	
RILEVATO	0,052 mq
SOVRASTRUTTURA STRADALE	
CASSONETTO	3,500 m

SEZIONE N. : 28
 QT. PROGETTO : 19,962
 DIST. PROG. : 1453,792
 DIST. PREC. : 56,498
 DIST. SUCC. : 56,352

SCALA 1:100

QT. RIF. 14,192

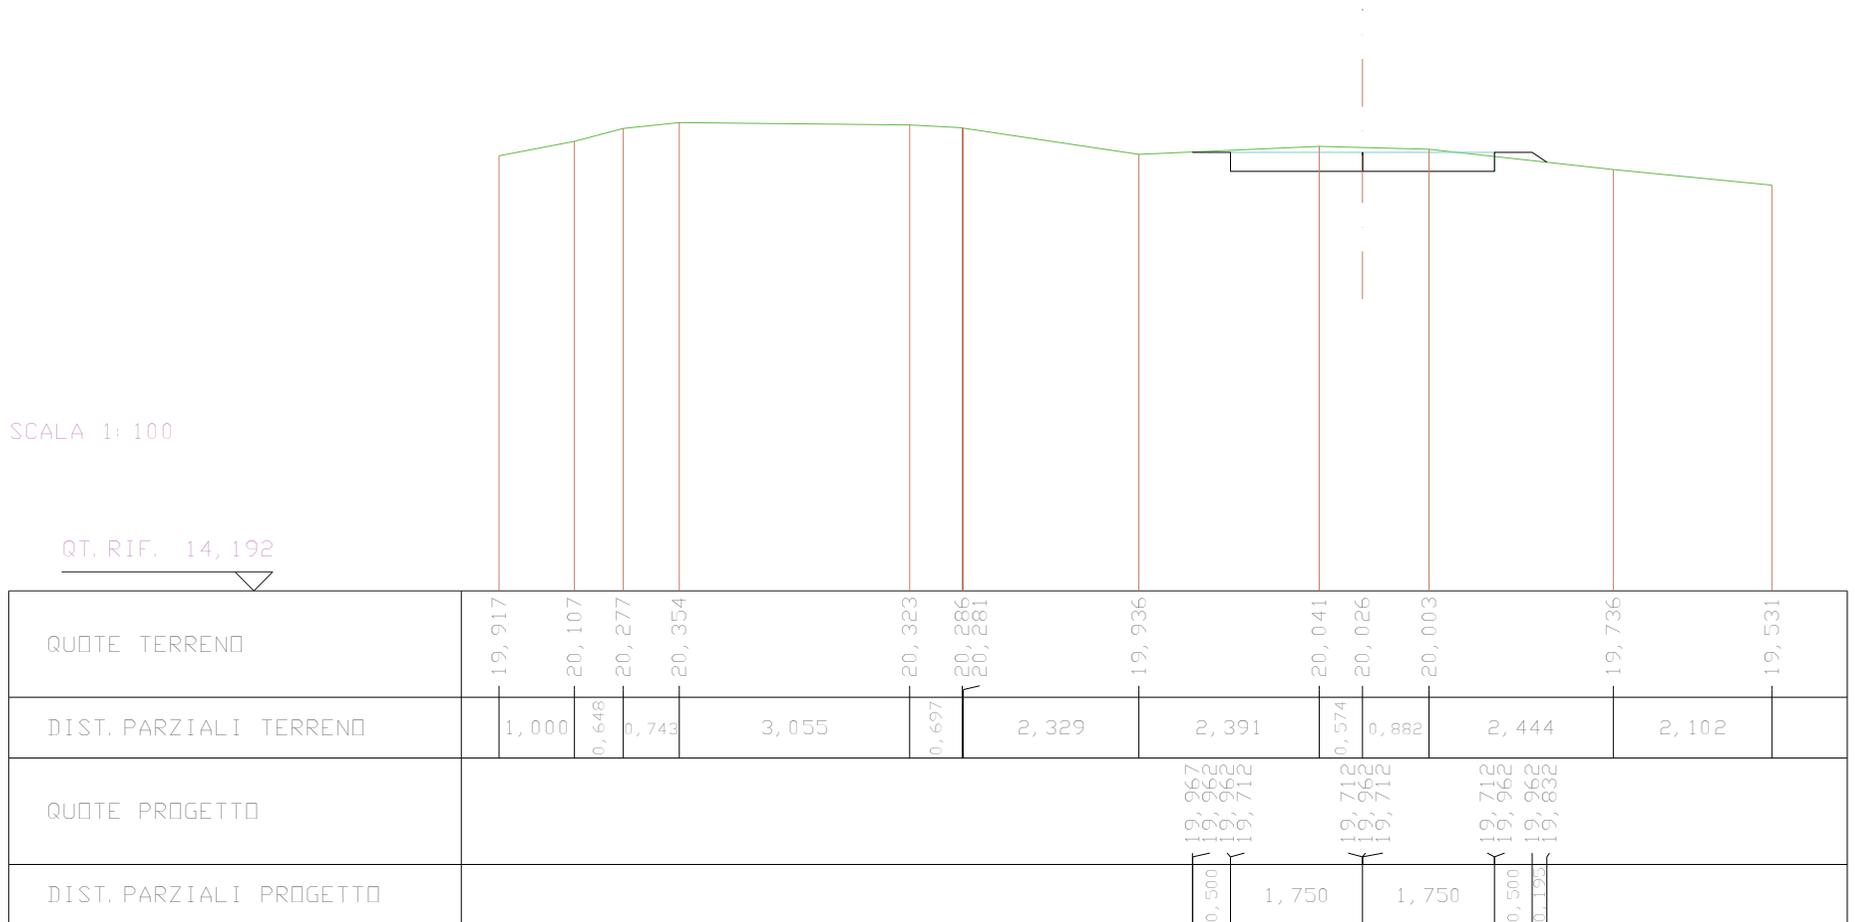

SCAVI E BONIFICHE	
STERRO	0,494 mq
RILEVATI	
RILEVATO	0,432 mq
SOVRASTRUTTURA STRADALE	
CASSONETTO	3,500 m

SEZIONE N. : 29
 QT. PROGETTO : 19,896
 DIST. PRG. : 1510,144
 DIST. PREC. : 56,352
 DIST. SUCC. : 21,195

SCALA 1:100

QT. RIF. 13,640

QUOTE TERRENO	19,678	19,753	19,854	19,803	19,260	19,269	19,562	19,812	19,832	19,840	19,664	18,953	18,885	18,897
DIST. PARZIALI TERRENO	1,105	3,008	0,917	1,217	1,516	0,882	1,505	0,952	0,383	1,792	2,415	0,972	0,992	
QUOTE PROGETTO						19,368	19,896	19,896	19,646	19,896	19,646	19,896	19,896	19,441
DIST. PARZIALI PROGETTO						0,791	0,500	1,750	1,750	0,500	0,681			

L


SCAVI E BONIFICHE	
STERRO	0,064 mq
RILEVATI	
RILEVATO	0,102 mq
SOVRASTRUTTURA STRADALE	
CASSONETTO	3,000 m

SEZIONE N. : 30
 QT. PROGETTO : 19,871
 DIST. PROG. : 1531,338
 DIST. PREC. : 21,195
 DIST. SUCC. : 1,587

SCALA 1:100

QT. RIF. 13,996

QUOTE TERRENO	19,653	19,642	19,630
DIST. PARZIALI TERRENO	2,058	2,191	
QUOTE PROGETTO	19,634 19,871 19,621	19,621 19,871 19,621	19,621 19,871 19,634
DIST. PARZIALI PROGETTO	0,355 1,500	1,500	0,355

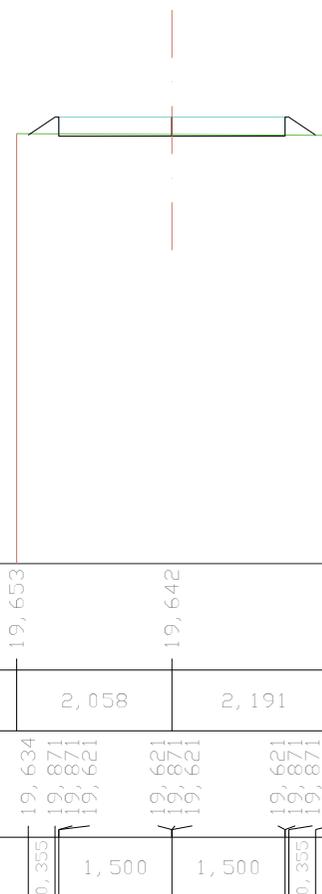


SCAVI E BONIFICHE	
STERRO	0,958 mq
RILEVATI	
RILEVATO	0,005 mq
SOVRASTRUTTURA STRADALE	
CASSONETTO	3,000 m

SEZIONE N. : 31
 QT. PROGETTO : 19,869
 DIST. PROG. : 1532,926
 DIST. PREC. : 1,587
 DIST. SUCC. : 12,785

SCALA 1:100


QT. RIF. 14,056

QUOTE TERRENO	19,630 19,945 19,938	19,993 19,994	19,809
DIST. PARZIALI TERRENO	0,372 0,253	1,168	1,753
QUOTE PROGETTO	19,741 19,669 19,619	19,669 19,619	19,869 19,869
DIST. PARZIALI PROGETTO		1,500	1,500

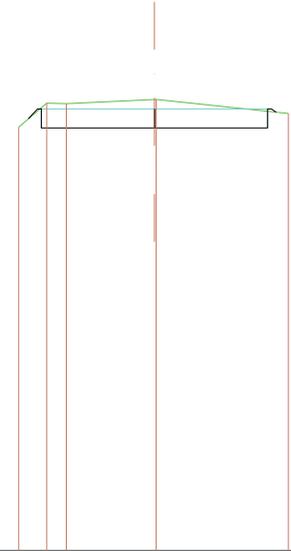

SCAVI E BONIFICHE	
STERRO	0,840 mq
RILEVATI	
RILEVATO	1,766 mq
SOVRASTRUTTURA STRADALE	
CASSONETTO	6,750 m

SEZIONE N. : 32
 QT. PROGETTO : 19,877
 DIST. PRG. : 1545,710
 DIST. PREC. : 12,785
 DIST. SUCC. : 158,072

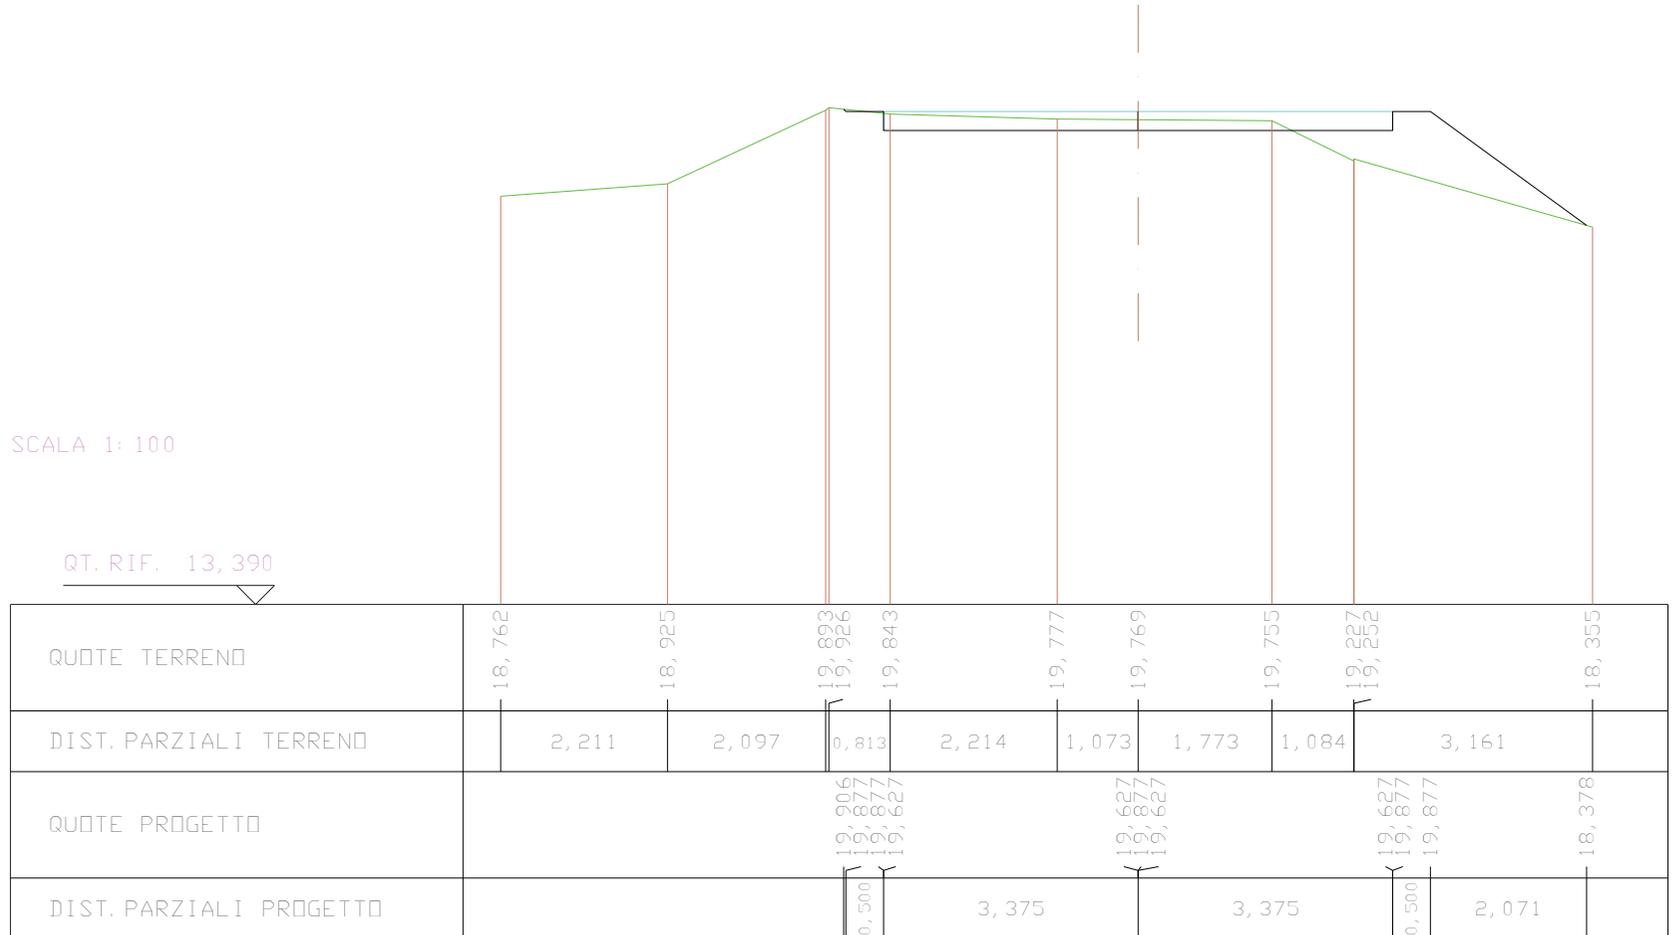

SCAVI E BONIFICHE	
STERRO	1,772 mq
RILEVATI	
RILEVATO	0,248 mq
SOVRASTRUTTURA STRADALE	
CASSONETTO	6,750 m

SEZIONE N. : 33
 QT. PROGETTO : 20,395
 DIST. PROG. : 1703,782
 DIST. PREC. : 158,072
 DIST. SUCC. : 180,383


SCALA 1: 100

QT. RIF. 14,426

QUOTE TERRENO	19,847	19,846	20,575	20,423	20,377	20,417	19,778
DIST. PARZIALI TERRENO	2,462	1,966	1,324	1,949	2,224	3,108	
QUOTE PROGETTO			20,298 20,395 20,145		20,145 20,395 20,145		20,145 20,395 20,395 19,936
DIST. PARZIALI PROGETTO			0,500 0,500	3,375	3,375	0,500	0,689

SCAVI E BONIFICHE	
STERRO	2,217 mq
SOVRASTRUTTURA STRADALE	
CASSONETTO	6,750 m

SEZIONE N. : 34
 QT. PROGETTO : 22,242
 DIST. PRG. : 1884,166
 DIST. PREC. : 180,383
 DIST. SUCC. : 33,623

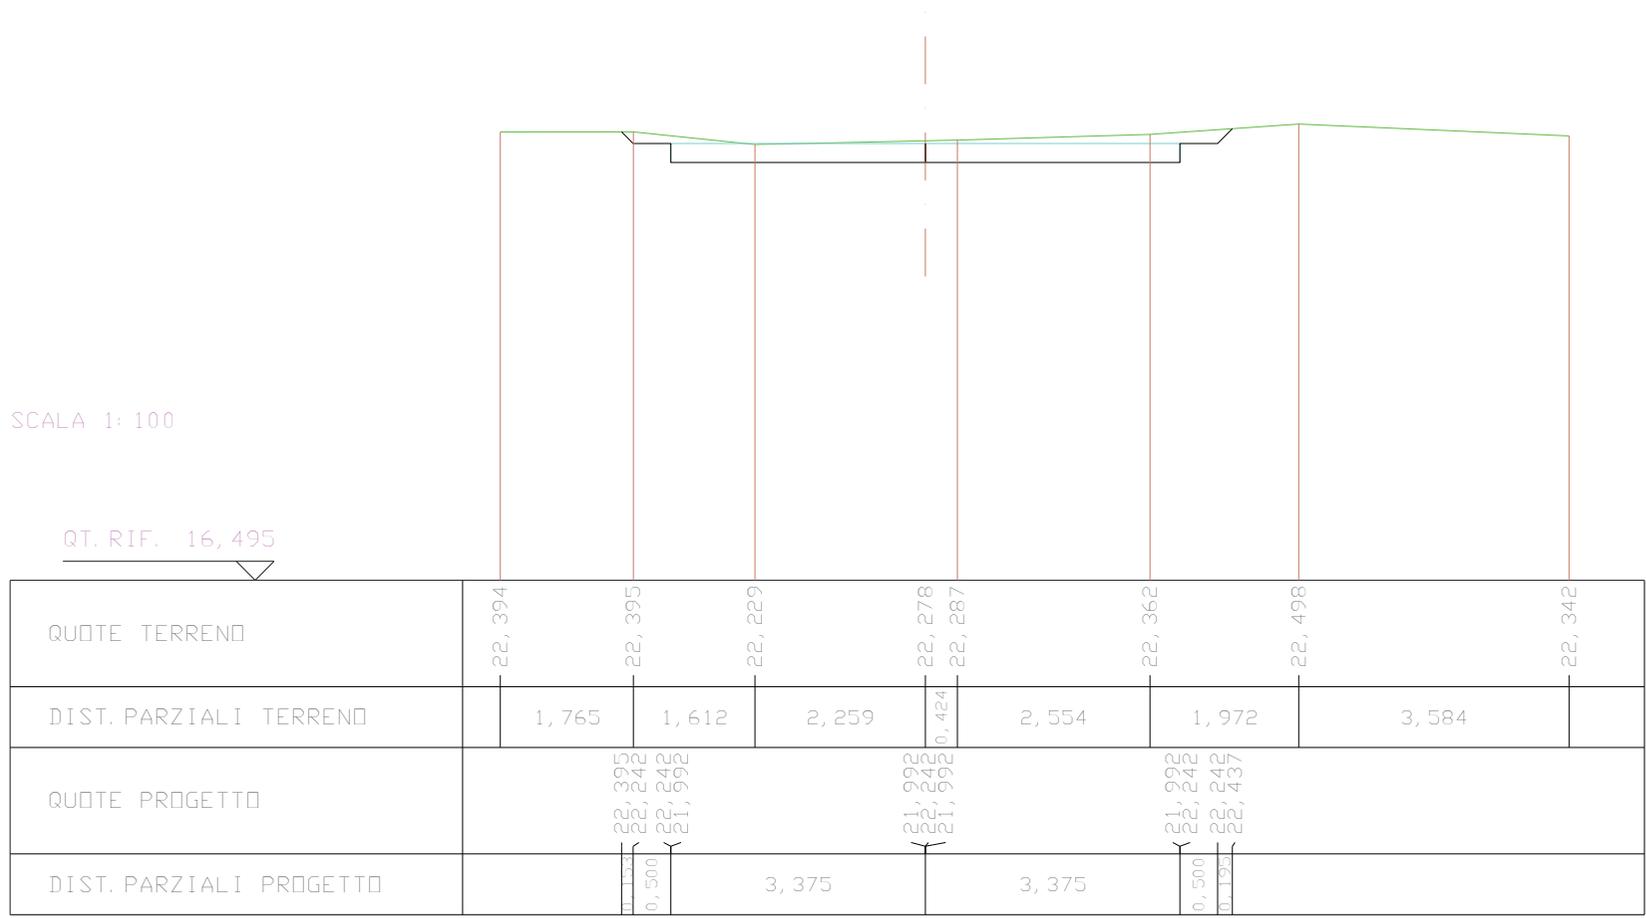

SCAVI E BONIFICHE	
STERRO	1,316 mq
RILEVATI	
RILEVATO	0,003 mq
SOVRASTRUTTURA STRADALE	
CASSONETTO	6,750 m

SEZIONE N. : 35
 QT. PROGETTO : 22,679
 DIST. PROG. : 1917,788
 DIST. PREC. : 33,623
 DIST. SUCC. : 37,425


SCALA 1:100

QT. RIF. 16,920

QUOTE TERRENO	22,814	22,687	22,528	22,579 22,582	22,664	22,910
DIST. PARZIALI TERRENO	3,111	1,823	1,918	2,475	1,491	
QUOTE PROGETTO		22,693 22,679 22,429		22,429 22,679 22,429		22,429 22,679 22,870
DIST. PARZIALI PROGETTO		0,500	3,375	3,375		0,500 0,191

SCAVI E BONIFICHE	
STERRO	1,609 mq
RILEVATI	
RILEVATO	0,106 mq
SOVRASTRUTTURA STRADALE	
CASSONETTO	6,750 m

SEZIONE N. : 36
 QT. PROGETTO : 24,359
 DIST. PROG. : 1955,213
 DIST. PREC. : 37,425
 DIST. SUCC. : 23,578

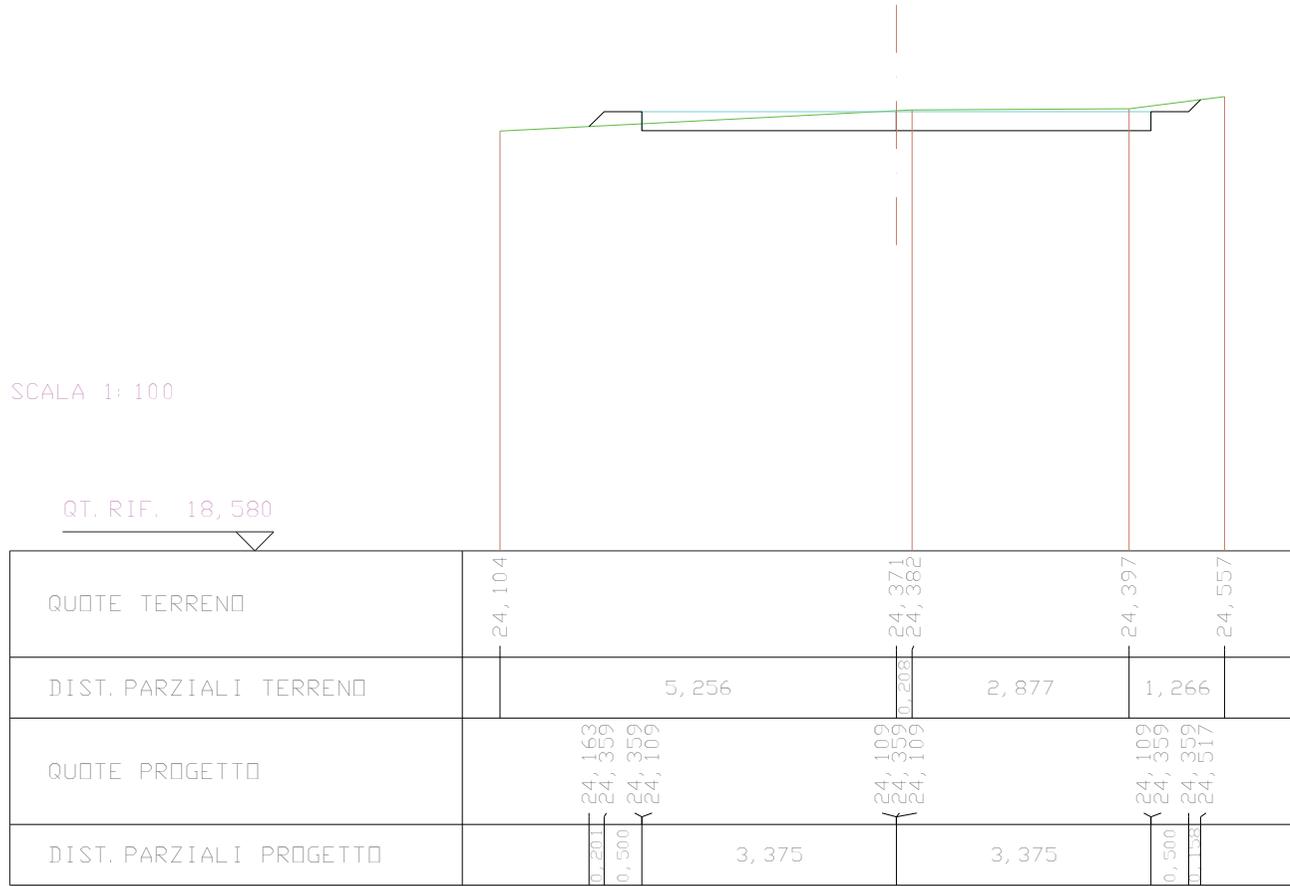


SCAVI E BONIFICHE	
STERRO	0,749 mq
RILEVATI	
RILEVATO	0,167 mq
SOVRASTRUTTURA STRADALE	
CASSONETTO	6,750 m

SEZIONE N. : 37
 QT. PROGETTO : 24,466
 DIST. PROG. : 1978,792
 DIST. PREC. : 23,578
 DIST. SUCC. : 15,672

SCALA 1:100

QT. RIF. 18,591

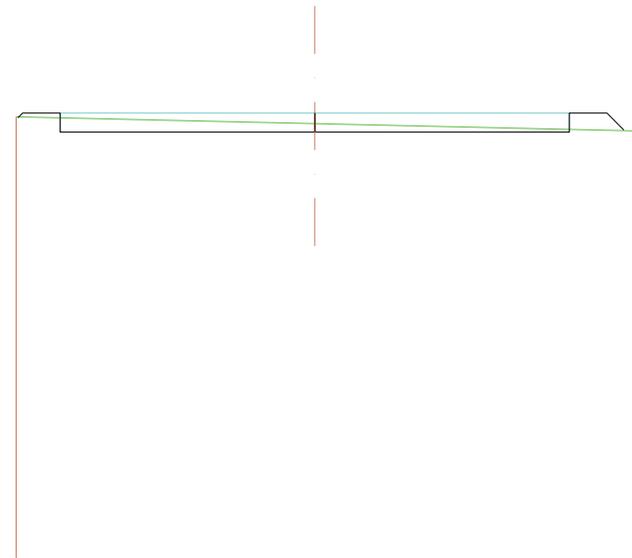

QUOTE TERRENO	24,417	24,327	24,230
DIST. PARZIALI TERRENO	3,960	4,304	
QUOTE PROGETTO	24,404 24,466 24,216	24,216 24,466 24,216	24,216 24,466 24,243
DIST. PARZIALI PROGETTO	0,500 3,375	3,375	0,500 0,223

SCAVI E BONIFICHE	
STERRO	1,617 mq
RILEVATI	
RILEVATO	0,048 mq
SOVRASTRUTTURA STRADALE	
CASSONETTO	6,750 m

SEZIONE N. : 38

QT. PROGETTO : 24,521

DIST. PROG. : 1994,463

DIST. PREC. : 15,672

DIST. SUCC. : 5,474


SCALA 1:100

QT. RIF. 18,682

QUOTE TERRENO	24,593	24,506	24,425
DIST. PARZIALI TERRENO	4,379	4,070	
QUOTE PROGETTO	24,594 24,521 24,521 24,421	24,271 24,521 24,271	24,271 24,521 24,426
DIST. PARZIALI PROGETTO	0,500 3,375	3,375	0,500


RILEVATI	
RILEVATO	10,119 mq
SOVRASTRUTTURA STRADALE	
CASSONETTO	6,750 m

SEZIONE N. : 39
 QT. PROGETTO : 24,039
 DIST. PRG. : 1999,937
 DIST. PREC. : 5,474
 DIST. SUCC. : 20,033

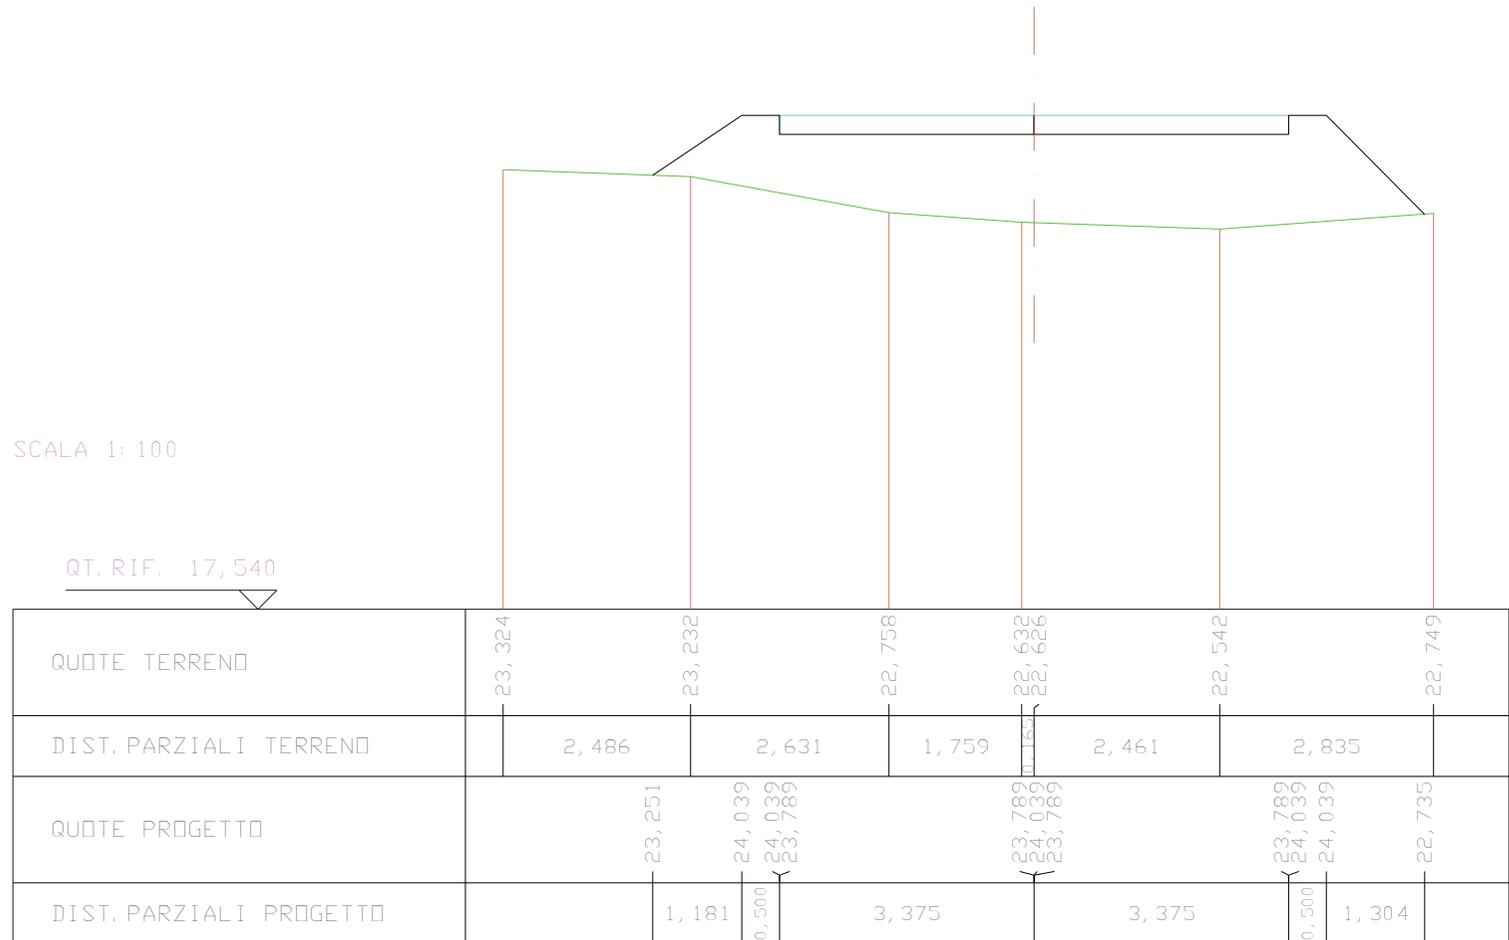


SCAVI E BONIFICHE	
STERRO	2,257 mq
SOVRASTRUTTURA STRADALE	
CASSONETTO	6,750 m

SEZIONE N. : 40
 QT. PROGETTO : 22,387
 DIST. PRG. : 2019,970
 DIST. PREC. : 20,033
 DIST. SUCC. : 95,656

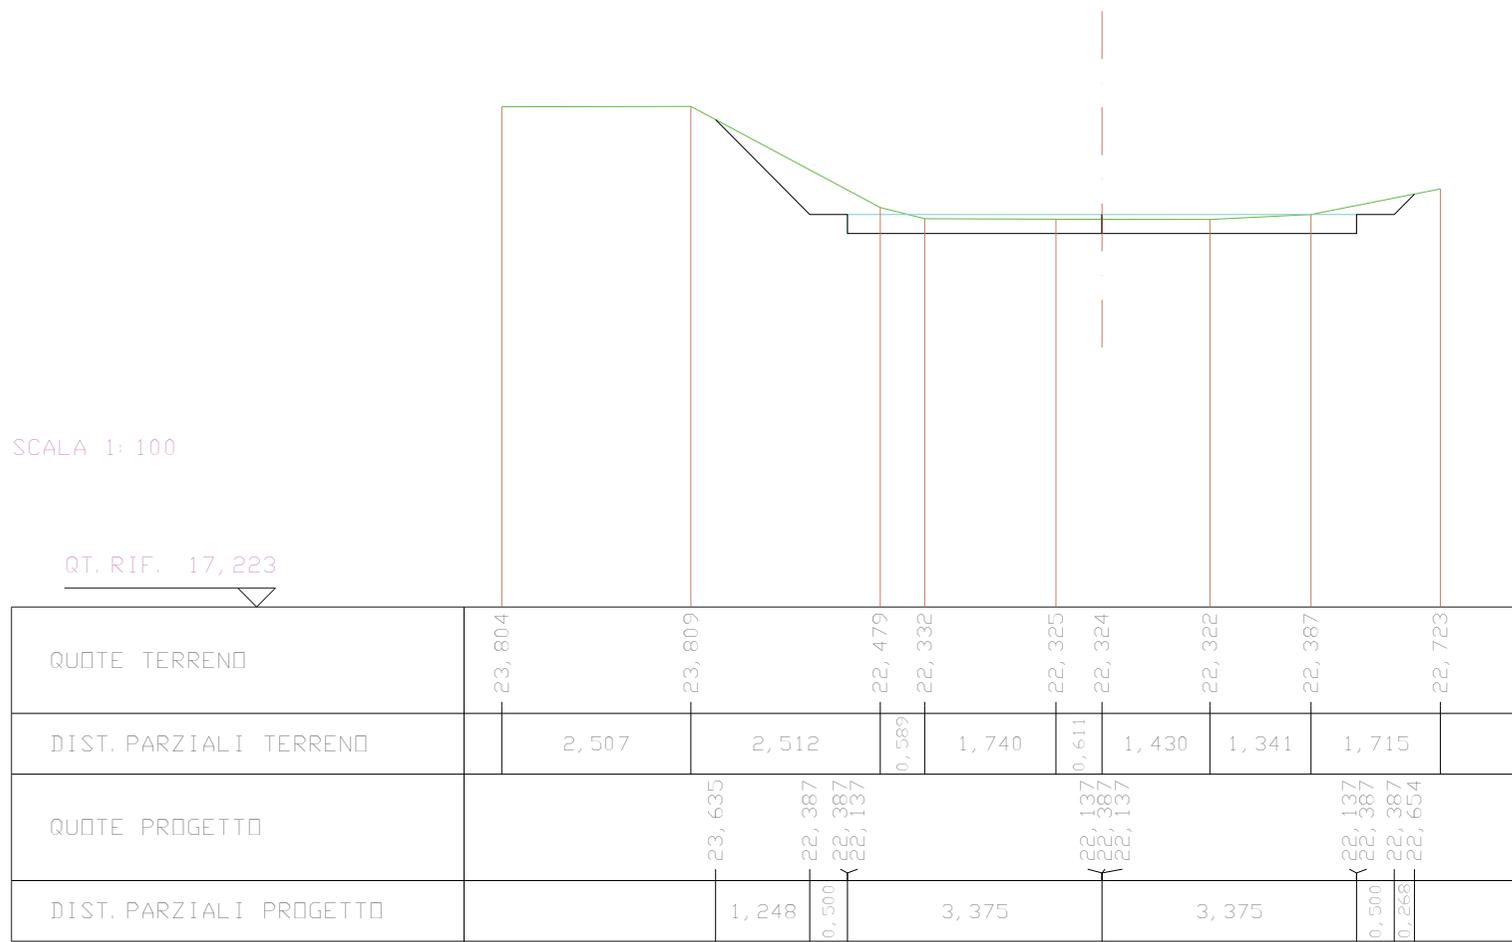

SCAVI E BONIFICHE	
STERRO	1,417 mq
RILEVATI	
RILEVATO	0,057 mq
SOVRASTRUTTURA STRADALE	
CASSONETTO	6,750 m

SEZIONE N. : 41
 QT. PROGETTO : 22,138
 DIST. PROG. : 2115,627
 DIST. PREC. : 95,656
 DIST. SUCC. : 92,406

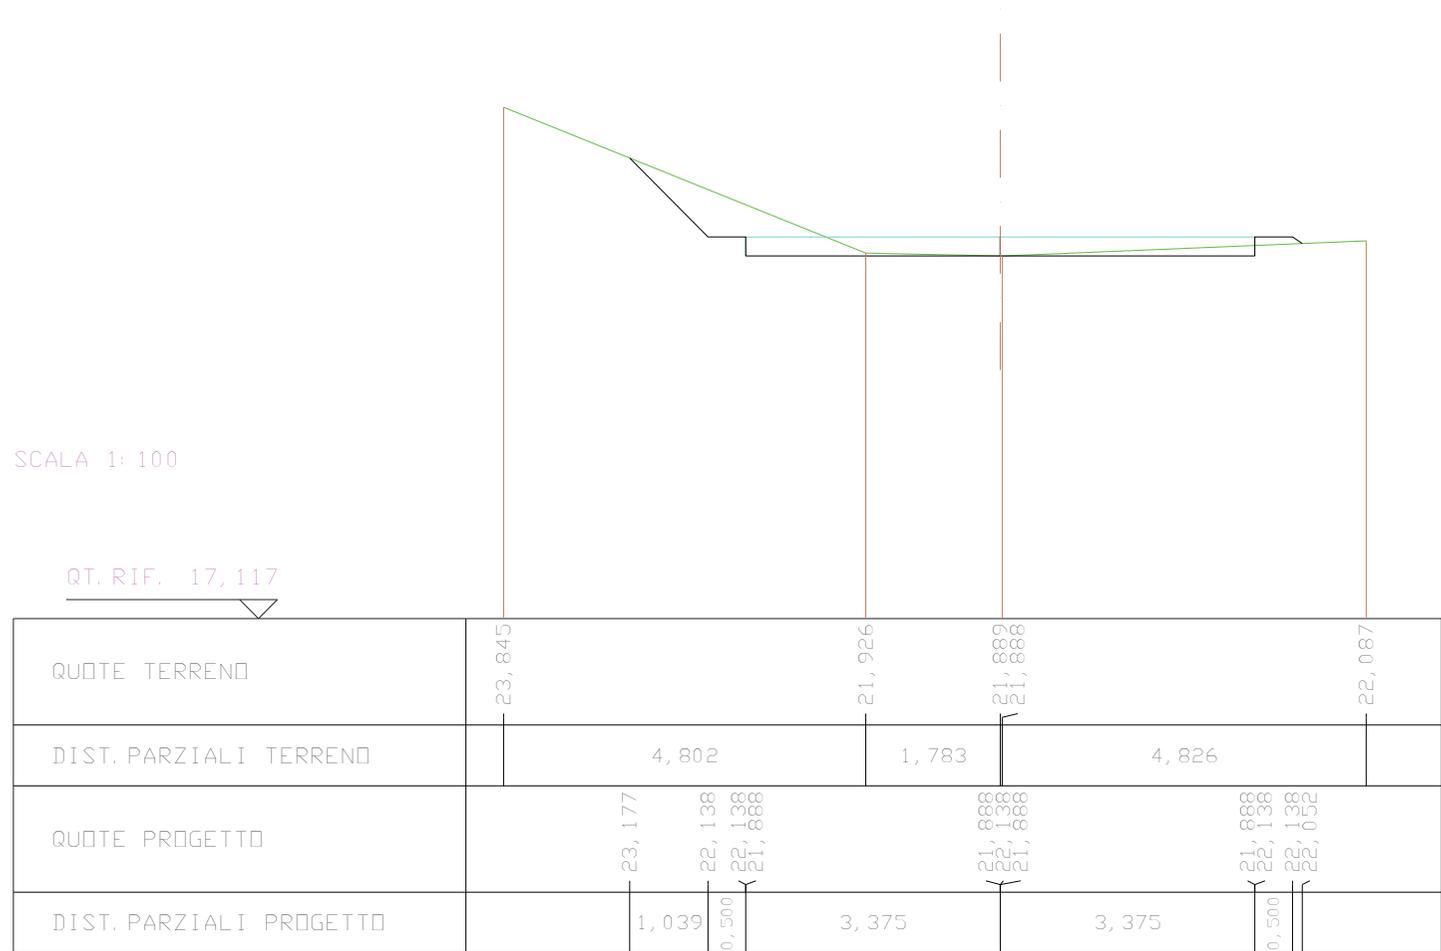

SCAVI E BONIFICHE	
STERRO	4,298 mq
RILEVATI	
RILEVATO	0,388 mq
SOVRASTRUTTURA STRADALE	
CASSONETTO	6,750 m

SEZIONE N. : 42
 QT. PROGETTO : 21,992
 DIST. PROG. : 2208,033
 DIST. PREC. : 92,406
 DIST. SUCC. : 89,874

SCALA 1: 100

QT. RIF. 17,549

QUOTE TERRENO	24,935				21,711	21,706	21,681	21,663	21,703	22,334
DIST. PARZIALI TERRENO			7,206		0,263	1,236	1,526	0,939	2,009	
QUOTE PROGETTO	24,408	21,992	21,992	21,742	21,742	21,992	21,742	21,992	21,992	21,833
DIST. PARZIALI PROGETTO		2,416	0,500	3,375		3,375		0,500	0,239	

RILEVATI	
RILEVATO	1,248 mq
SOVRASTRUTTURA STRADALE	
CASSONETTO	6,750 m

SEZIONE N. : 43
 QT. PROGETTO : 21,908
 DIST. PROG. : 2297,906
 DIST. PREC. : 89,874
 DIST. SUCC. : 80,175

SCALA 1:100

QT. RIF. 15,911

The diagram shows a cross-section of a road structure. A dashed vertical line indicates the centerline. The ground profile is shown in black, and the project profile is shown in green. Vertical lines connect the ground and project elevations to the data table below. The ground elevations are 21,857, 21,535, 21,538, 21,534, and 21,414. The project elevations are 21,712, 21,908, 21,908, 21,658, 21,908, and 21,426. Distances between these points are also indicated.

QUOTE TERRENO	21,857		21,535	21,538 21,538	21,534	21,414
DIST. PARZIALI TERRENO		4,595	1,586	2,038	2,641	
QUOTE PROGETTO		21,712 21,908	21,908 21,658	21,658 21,908	21,908 21,908	21,426
DIST. PARZIALI PROGETTO		0,293 0,500	3,375	3,375	0,500 0,485	


SCAVI E BONIFICHE	
STERRO	1,989 mq
SOVRASTRUTTURA STRADALE	
CASSONETTO	3,500 m

SEZIONE N. : 44
 QT. PROGETTO : 23,603
 DIST. PROG. : 2378,081
 DIST. PREC. : 80,175
 DIST. SUCC. : 9,440

SCALA 1:100

QT. RIF. 17,885

QUOTE TERRENO	23,917	23,784	23,810	23,884
DIST. PARZIALI TERRENO	1,659	0,897	2,582	
QUOTE PROGETTO	23,910 23,603	23,603 23,353	23,353 23,603	23,353 23,603 23,603 23,887
DIST. PARZIALI PROGETTO	0,306 0,500	1,750	1,750	0,500 0,284

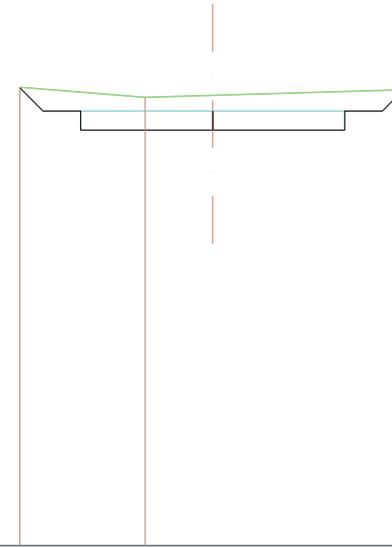


SCAVI E BONIFICHE	
STERRO	1,198 mq
SOVRASTRUTTURA STRADALE	
CASSONETTO	3,500 m

SEZIONE N. : 45
 QT. PROGETTO : 23,747
 DIST. PROG. : 2387,522
 DIST. PREC. : 9,440
 DIST. SUCC. : 67,292

SCALA 1:100

QT. RIF. 17,976

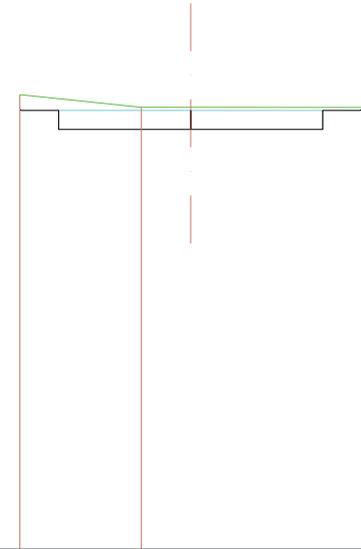


QUOTE TERRENO	23,955	23,789	23,788	23,786
DIST. PARZIALI TERRENO		1,609	0,656	2,468
QUOTE PROGETTO	23,762 23,747 23,747 23,497		23,497 23,747 23,497	23,497 23,747 23,747 23,786
DIST. PARZIALI PROGETTO	0,500	1,750	1,750	0,500

SCAVI E BONIFICHE	
STERRO	1,400 mq
SOVRASTRUTTURA STRADALE	
CASSONETTO	3,500 m

SEZIONE N. : 46
 QT. PROGETTO : 23,598
 DIST. PROG. : 2454,814
 DIST. PREC. : 67,292
 DIST. SUCC. : 78,486

SCALA 1:100

QT. RIF. 17,829

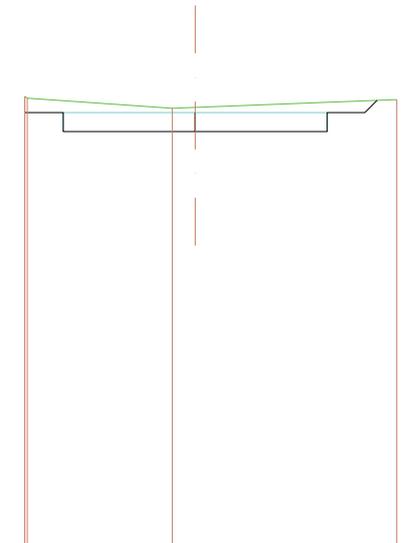

QUOTE TERRENO	23,811 23,787	23,654 23,666	23,768
DIST. PARZIALI TERRENO	1,922	0,305	2,671
QUOTE PROGETTO	23,606 23,598 23,348	23,348 23,598 23,348	23,348 23,598 23,598 23,758
DIST. PARZIALI PROGETTO	0,500	1,750	1,750

SCAVI E BONIFICHE	
STERRO	2,152 mq
SOVRASTRUTTURA STRADALE	
CASSONETTO	3,500 m

SEZIONE N. : 47
 QT. PROGETTO : 23,350
 DIST. PROG. : 2533,300
 DIST. PREC. : 78,486
 DIST. SUCC. : 14,554

SCALA 1:100

QT. RIF. 18,513

QUOTE TERRENO	25,426	23,105	23,627	23,610 23,611	23,706	23,234
DIST. PARZIALI TERRENO	5,606	1,469	1,728	3,522	2,881	
QUOTE PROGETTO			23,422 23,350 23,100	23,100 23,350 23,100	23,100 23,350 23,680	
DIST. PARZIALI PROGETTO			0,500 1,750	0,500 1,750	0,500 0,331	

RILEVATI	
RILEVATO	9,632 mq
SOVRASTRUTTURA STRADALE	
CASSONETTO	3,500 m

SEZIONE N. : 48
 QT. PROGETTO : 23,294
 DIST. PRG. : 2547,854
 DIST. PREC. : 14,554
 DIST. SUCC. : 18,439


SCALA 1:100

QT. RIF. 17,510

QUOTE TERRENO	24,933		21,587	21,644	21,655	21,664		21,739	23,014	
DIST. PARZIALI TERRENO		6,580	1,228	1,021	0,904		3,727		2,782	
QUOTE PROGETTO		22,326	23,294	23,294	23,044	23,294	23,044	23,044	23,294	21,738
DIST. PARZIALI PROGETTO		1,452	0,500	1,750		1,750	0,500	2,333		

RILEVATI	
RILEVATO	8,041 mq
SOVRASTRUTTURA STRADALE	
CASSONETTO	3,500 m

SEZIONE N. : 49
 QT. PROGETTO : 23,224
 DIST. PROG. : 2566,293
 DIST. PREC. : 18,439
 DIST. SUCC. : 16,667

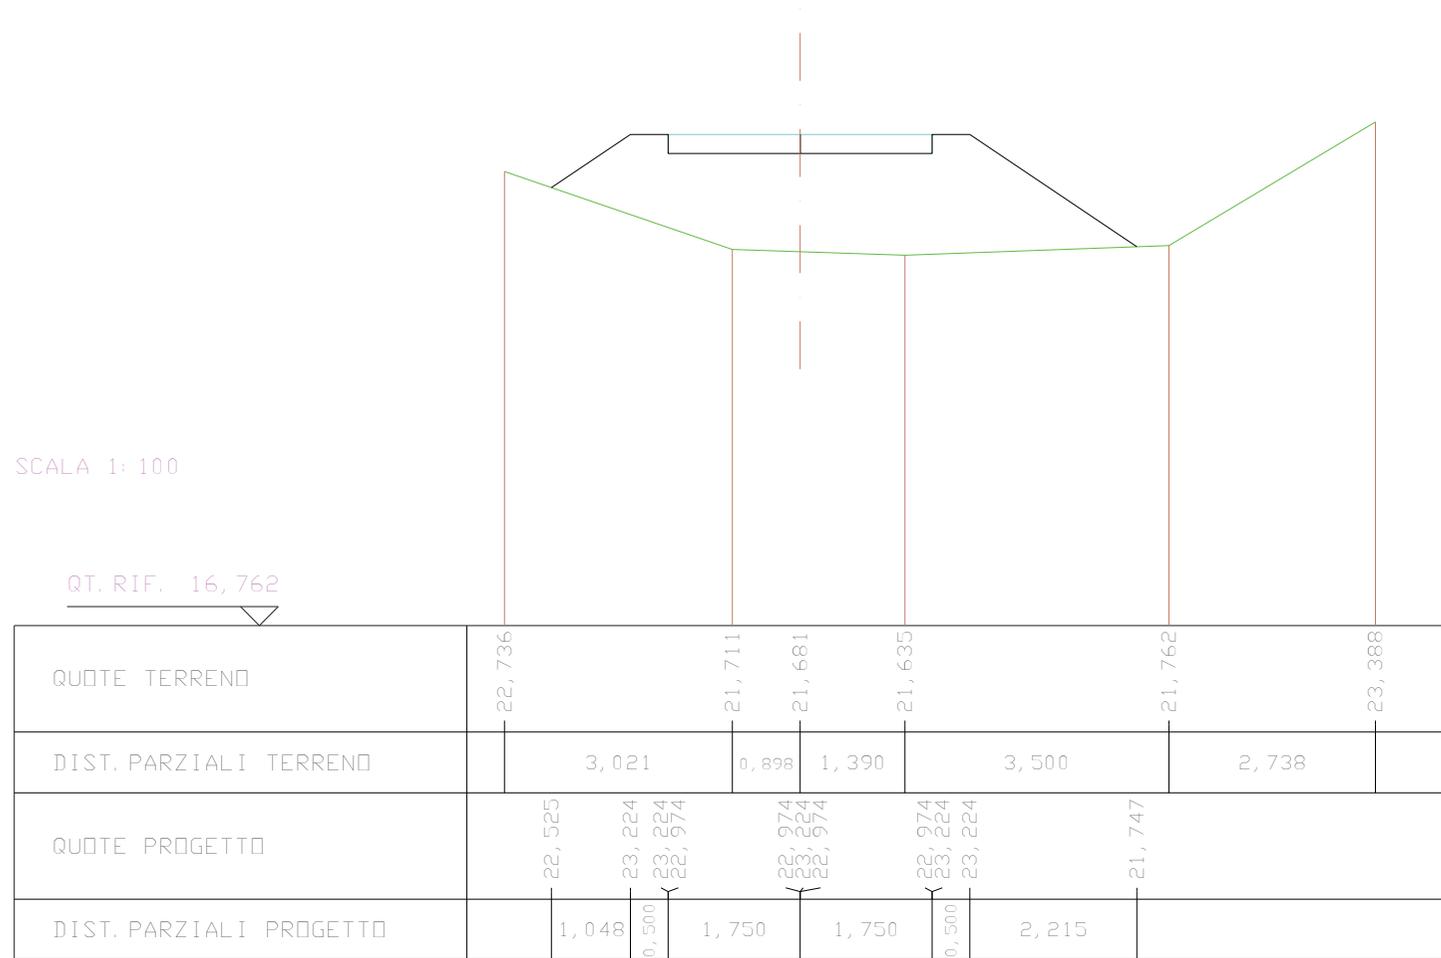

RILEVATI	
RILEVATO	4,137 mq
SOVRASTRUTTURA STRADALE	
CASSONETTO	3,500 m

SEZIONE N. : 50
 QT. PROGETTO : 23,160
 DIST. PRG. : 2582,960
 DIST. PREC. : 16,667
 DIST. SUCC. : 24,997

SCALA 1:100

QT. RIF. 16,989


QUOTE TERRENO	23,677	21,802	22,320	22,305	22,307	22,351	22,787
DIST. PARZIALI TERRENO	4,366	2,954	2,172	0,160	5,153	2,086	
QUOTE PROGETTO		22,045	23,160	23,160	22,910	23,160	22,337
DIST. PARZIALI PROGETTO		1,672	0,500	1,750	1,750	0,500	1,235

SCAVI E BONIFICHE	
STERRO	0,361 mq
RILEVATI	
RILEVATO	0,174 mq
SOVRASTRUTTURA STRADALE	
CASSONETTO	3,500 m

SEZIONE N. : 51
 QT. PROGETTO : 23,065
 DIST. PROG. : 2607,957
 DIST. PREC. : 24,997
 DIST. SUCC. : 5,771

SCALA 1:100

QT. RIF. 17,174

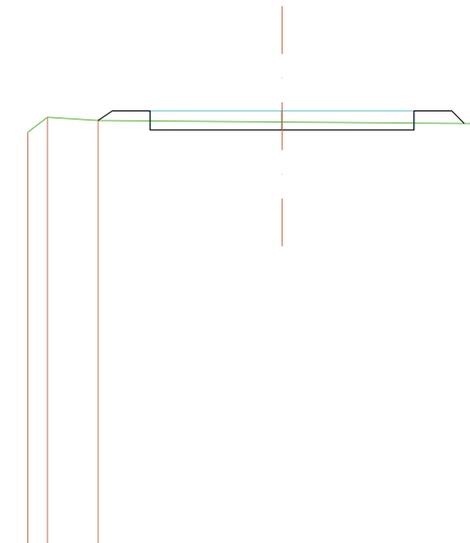


QUOTE TERRENO	22,783	22,981	22,938	22,918	22,897
DIST. PARZIALI TERRENO	0,261	0,672	2,438	2,539	
QUOTE PROGETTO	22,938	23,065	22,815	22,815	22,815
DIST. PARZIALI PROGETTO	0,190	0,500	1,750	1,750	0,500

SCAVI E BONIFICHE	
STERRO	0,966 mq
SOVRASTRUTTURA STRADALE	
CASSONETTO	3,500 m

SEZIONE N. : 52
 QT. PROGETTO : 22,996
 DIST. PROG. : 2613,729
 DIST. PREC. : 5,771
 DIST. SUCC. : 6,869


SCALA 1:100

QT. RIF. 17,137

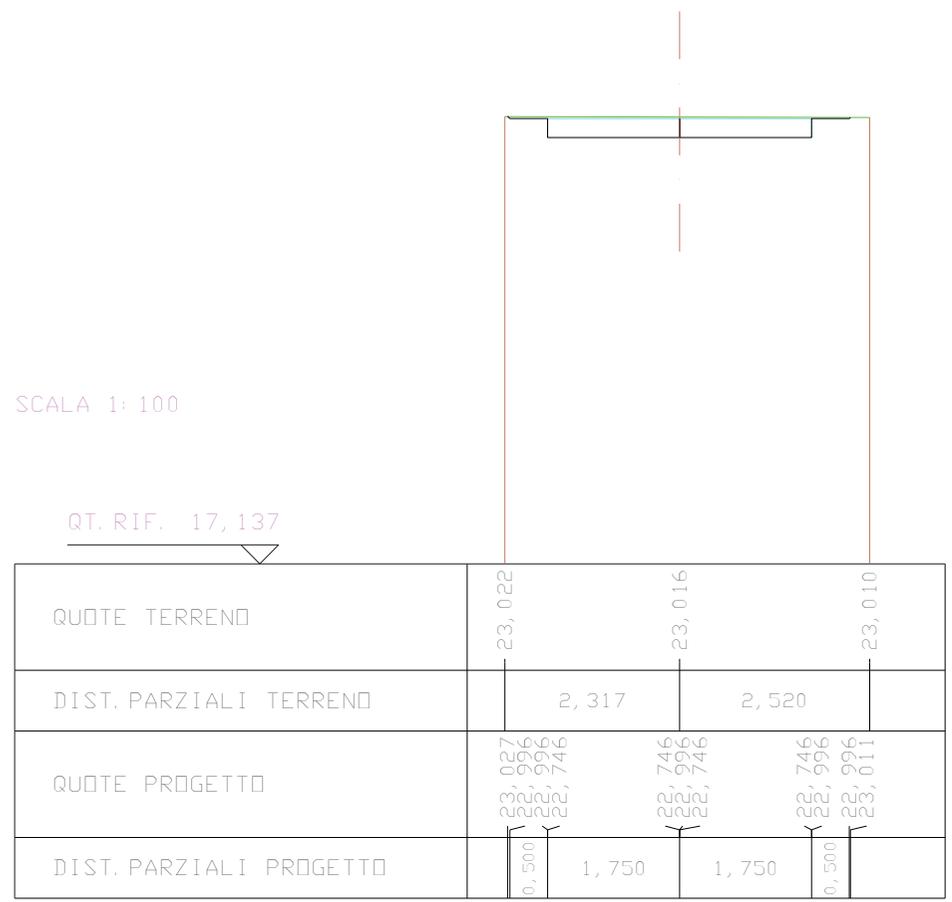

RILEVATI	
RILEVATO	5,218 mq
SOVRASTRUTTURA STRADALE	
CASSONETTO	3,500 m

SEZIONE N. : 53
 QT. PROGETTO : 22,758
 DIST. PROG. : 2620,598
 DIST. PREC. : 6,869
 DIST. SUCC. : 28,888

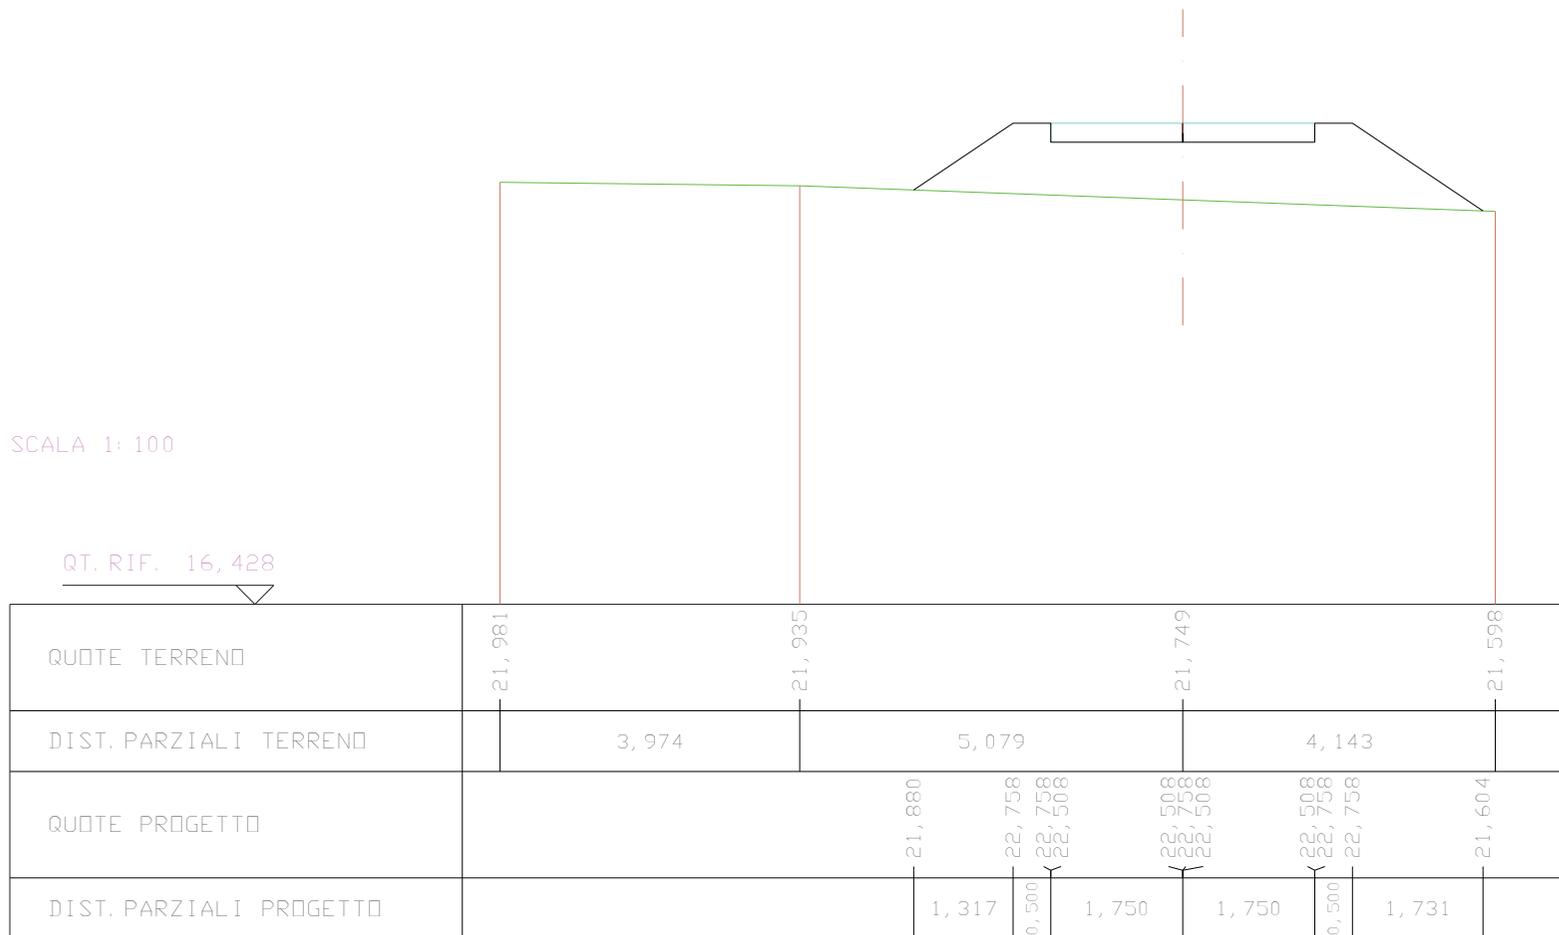

SCAVI E BONIFICHE	
STERRO	0,957 mq
RILEVATI	
RILEVATO	0,093 mq
SOVRASTRUTTURA STRADALE	
CASSONETTO	3,500 m

SEZIONE N. : 54
 QT. PROGETTO : 21,650
 DIST. PRG. : 2649,486
 DIST. PREC. : 28,888
 DIST. SUCC. : 55,995


SCALA 1:100

QT. RIF. 16,313

QUOTE TERRENO	21,557	21,537	21,451 21,497	21,791 21,760	22,546	22,725
DIST. PARZIALI TERRENO	4,152	3,441	0,206 1,308	0,365 1,430	1,010	
QUOTE PROGETTO			21,507 21,650 21,650 21,400	21,400 21,650 21,400	22,555	
DIST. PARZIALI PROGETTO			0,214 0,500 1,750	0,500 0,905 1,750		


SCAVI E BONIFICHE	
STERRO	1,437 mq
RILEVATI	
RILEVATO	0,019 mq
SOVRASTRUTTURA STRADALE	
CASSONETTO	3,500 m

SEZIONE N. : 55
 QT. PROGETTO : 23,085
 DIST. PRG. : 2705,481
 DIST. PREC. : 55,995
 DIST. SUCC. : 44,339

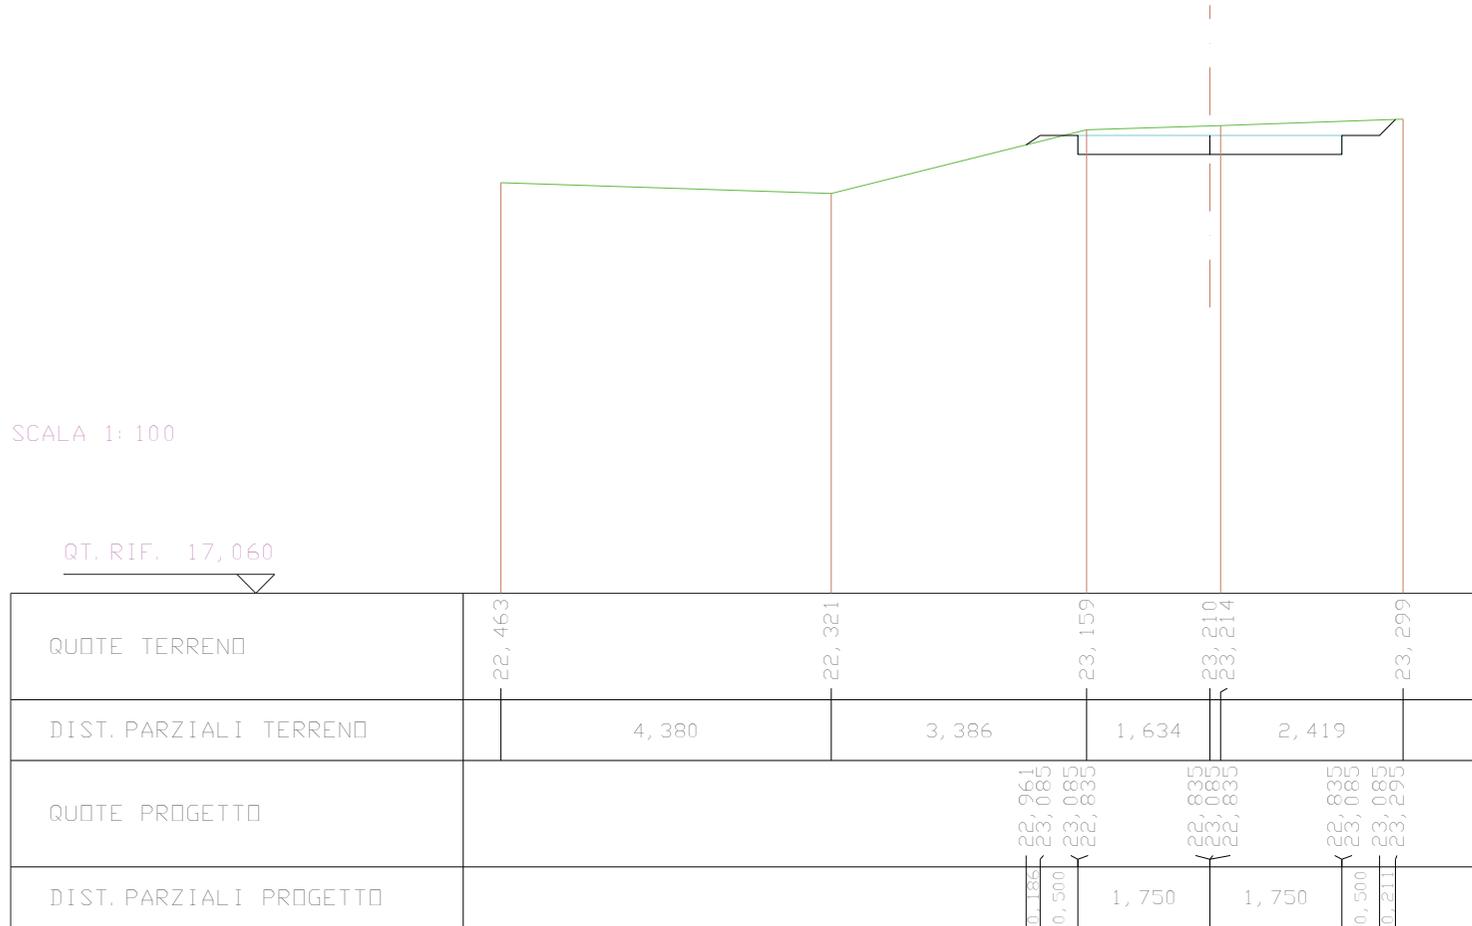


SCAVI E BONIFICHE	
STERRO	0,002 mq
RILEVATI	
RILEVATO	2,111 mq
SOVRASTRUTTURA STRADALE	
CASSONETTO	3,500 m

SEZIONE N. : 56
 QT. PROGETTO : 22,296
 DIST. PRG. : 2749,820
 DIST. PREC. : 44,339
 DIST. SUCC. : 47,290

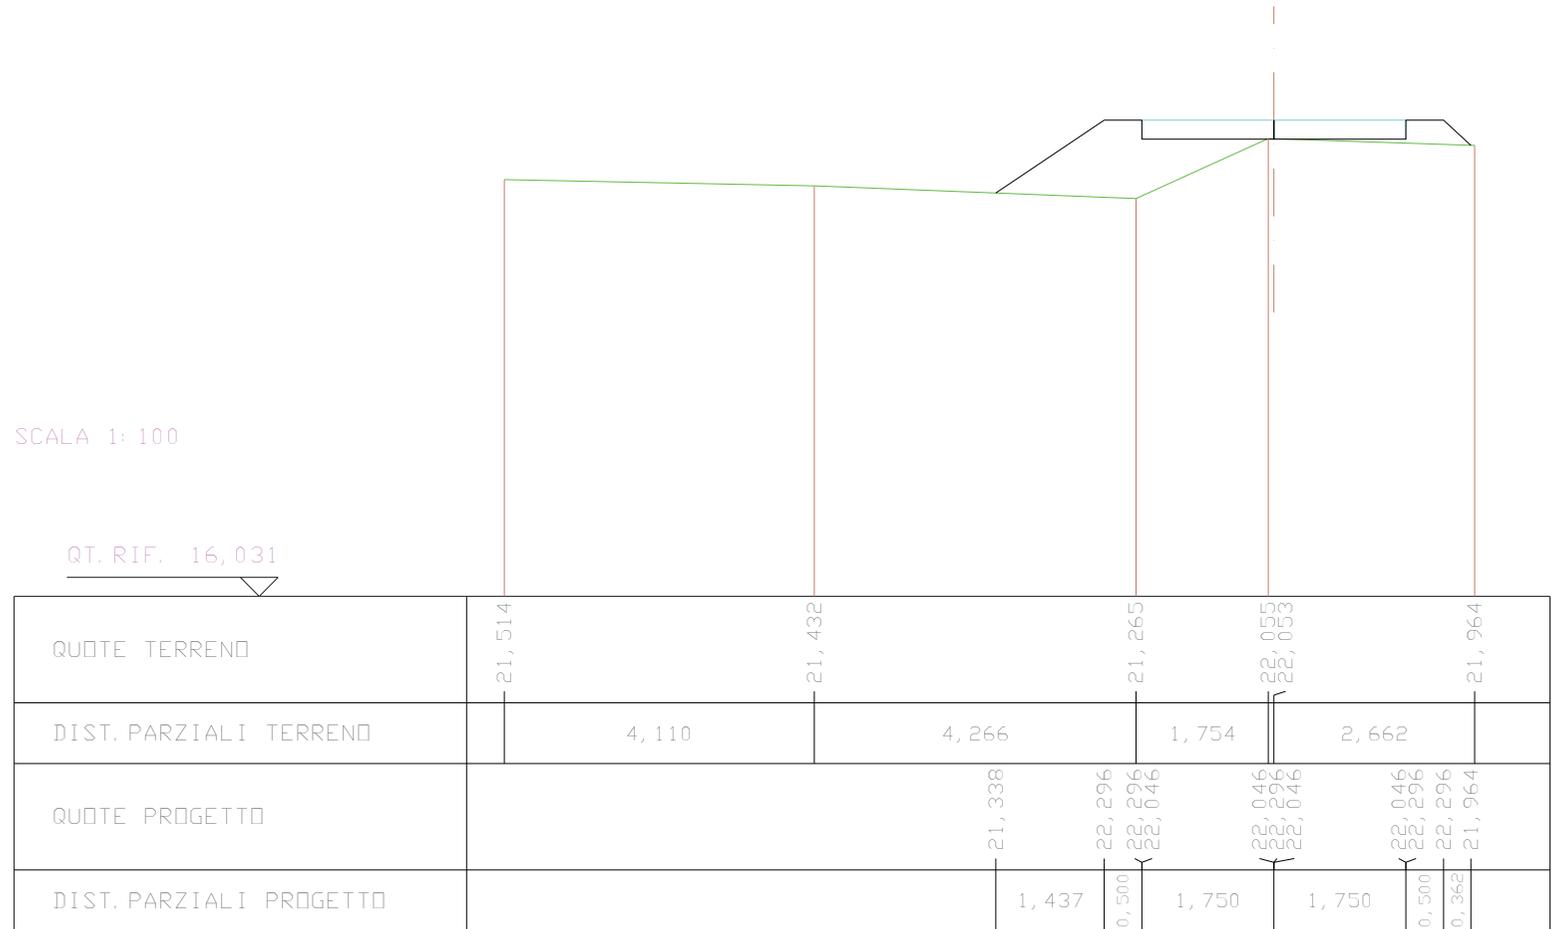

RILEVATI	
RILEVATO	2,143 mq
SOVRASTRUTTURA STRADALE	
CASSONETTO	3,500 m

SEZIONE N. : 57
 QT. PROGETTO : 21,333
 DIST. PROG. : 2797,110
 DIST. PREC. : 47,290
 DIST. SUCC. : 2,838

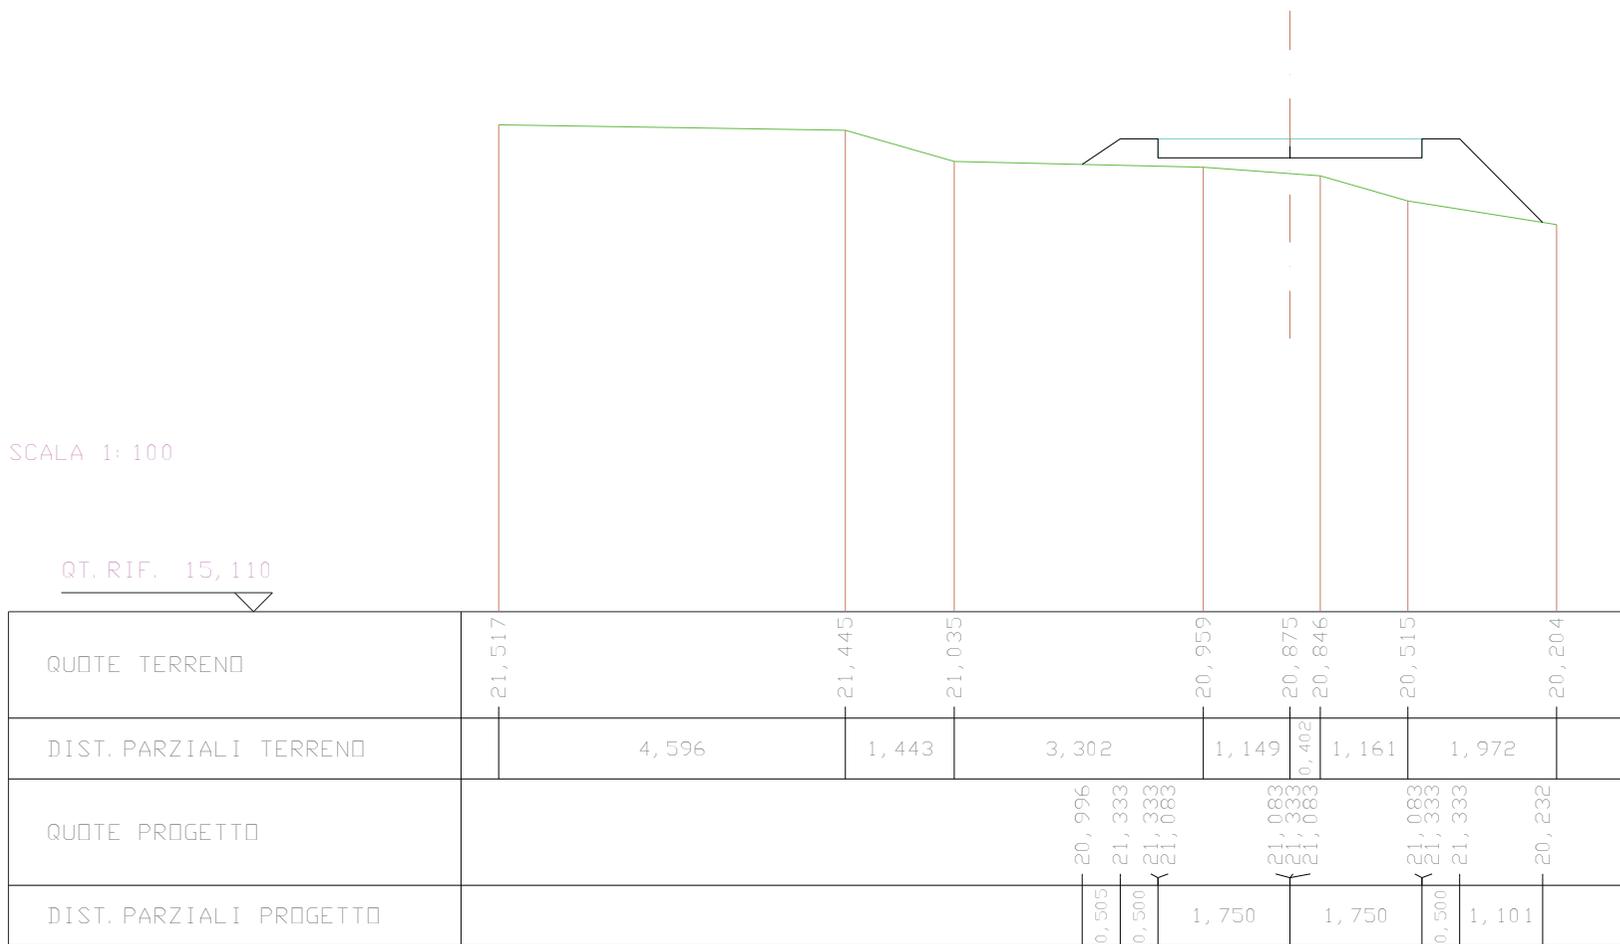


SCAVI E BONIFICHE	
STERRO	0,604 mq
RILEVATI	
RILEVATO	0,033 mq
SOVRASTRUTTURA STRADALE	
CASSONETTO	3,000 m

SEZIONE N. : 58
 QT. PROGETTO : 21,320
 DIST. PROG. : 2799,948
 DIST. PREC. : 2,838
 DIST. SUCC. : 10,009

SCALA 1:100

QT. RIF. 15,445

QUOTE TERRENO	21,309	21,294	21,289	21,100
DIST. PARZIALI TERRENO	1,580	0,484	1,348	
QUOTE PROGETTO	21,308 21,320 21,070	21,070 21,320 21,070	21,070 21,320 21,106	
DIST. PARZIALI PROGETTO	1,500	1,500	0,258	

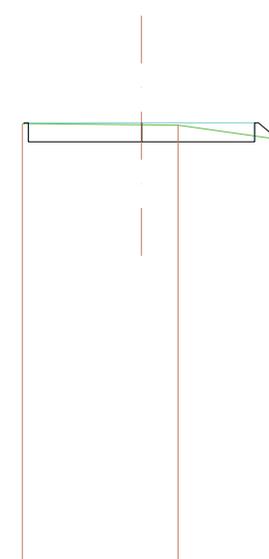


SCAVI E BONIFICHE	
STERRO	0,522 mq
RILEVATI	
RILEVATO	0,038 mq
SOVRASTRUTTURA STRADALE	
CASSONETTO	3,000 m

SEZIONE N. : 59
 QT. PROGETTO : 21,546
 DIST. PROG. : 2809,957
 DIST. PREC. : 10,009
 DIST. SUCC. : 5,431

SCALA 1:100


QT. RIF. 15,694

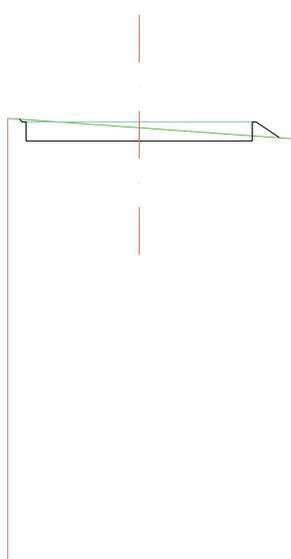

QUOTE TERRENO	21,592	21,469	21,317
DIST. PARZIALI TERRENO	1,743	2,133	
QUOTE PROGETTO	21,582 21,546 21,506	21,396 21,346 21,296	21,296 21,546 21,342
DIST. PARZIALI PROGETTO	1,500	1,500	0,306

SCAVI E BONIFICHE	
STERRO	1,468 mq
RILEVATI	
RILEVATO	0,010 mq
SOVRASTRUTTURA STRADALE	
CASSONETTO	3,500 m

SEZIONE N. : 60
 QT. PROGETTO : 22,071
 DIST. PROG. : 2815,388
 DIST. PREC. : 5,431
 DIST. SUCC. : 9,682

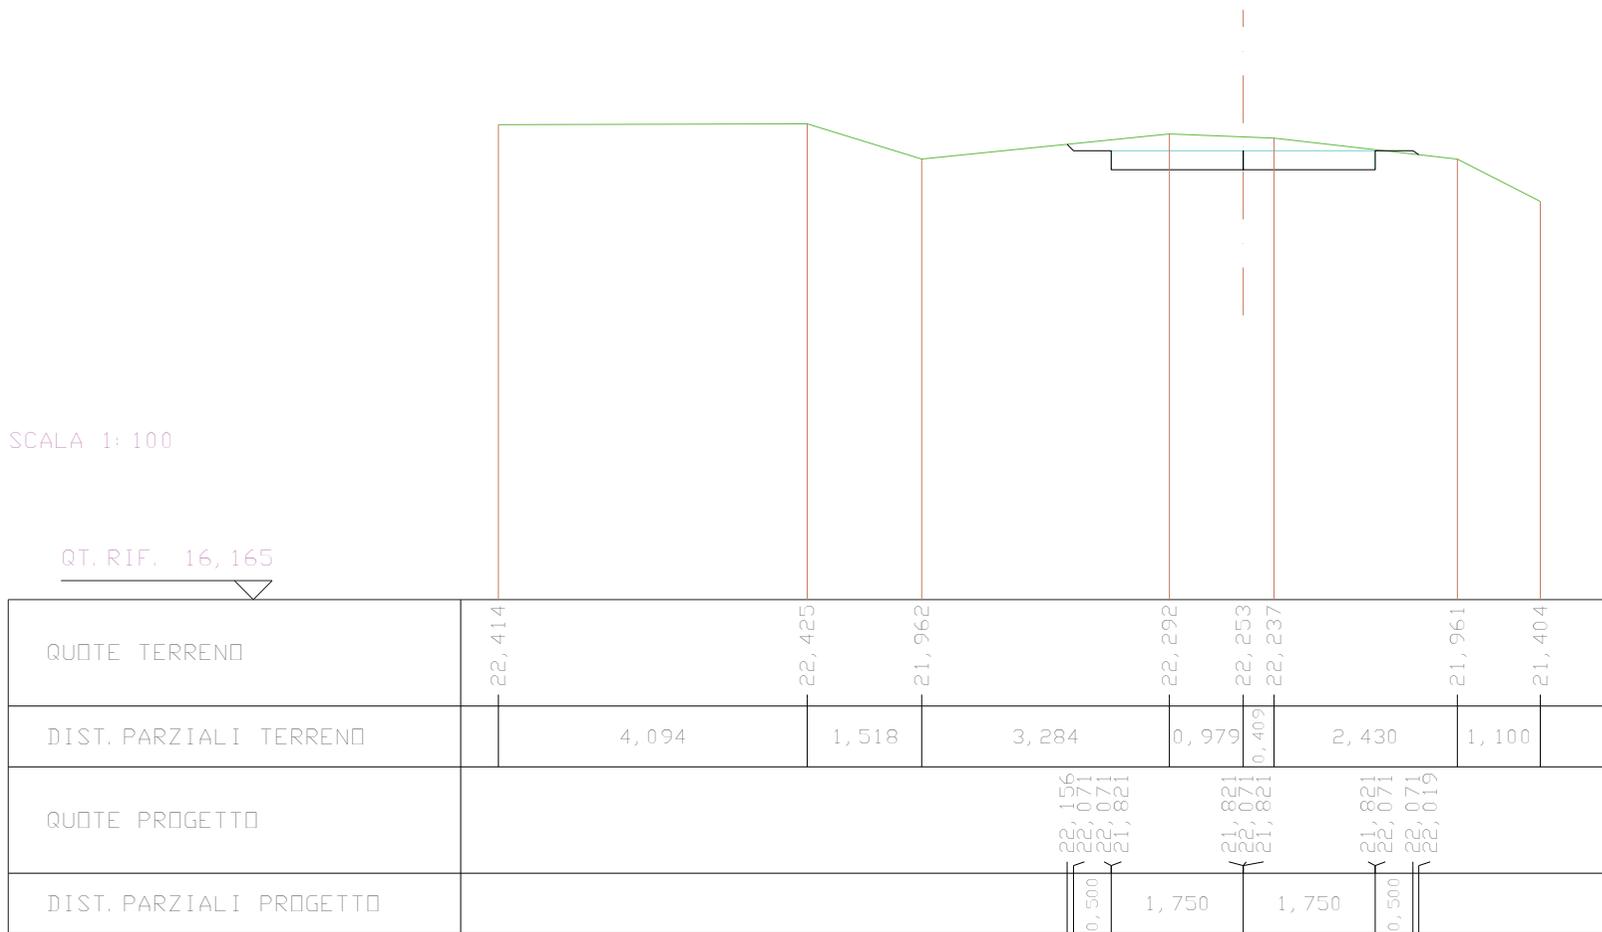

SCAVI E BONIFICHE	
STERRO	1,322 mq
RILEVATI	
RILEVATO	0,380 mq
SOVRASTRUTTURA STRADALE	
CASSONETTO	3,500 m

SEZIONE N. : 61
 QT. PROGETTO : 22,951
 DIST. PROG. : 2825,070
 DIST. PREC. : 9,682
 DIST. SUCC. : 29,785


SCALA 1:100

QT. RIF. 16,451

QUOTE TERRENO	22,414	23,250	23,182	23,106 23,079	22,759	21,857	21,153
DIST. PARZIALI TERRENO	4,273	4,240	1,221	1,787	2,340	1,762	
QUOTE PROGETTO				23,200 22,951 22,951 22,701	22,701 22,951 22,951	22,073	
DIST. PARZIALI PROGETTO			0,249 0,500	1,750	1,750 0,500	1,316	

RILEVATI	
RILEVATO	3,674 mq
SOVRASTRUTTURA STRADALE	
CASSONETTO	3,500 m

SEZIONE N. : 62
 QT. PROGETTO : 23,131
 DIST. PRG. : 2854,855
 DIST. PREC. : 29,785
 DIST. SUCC. : 34,587

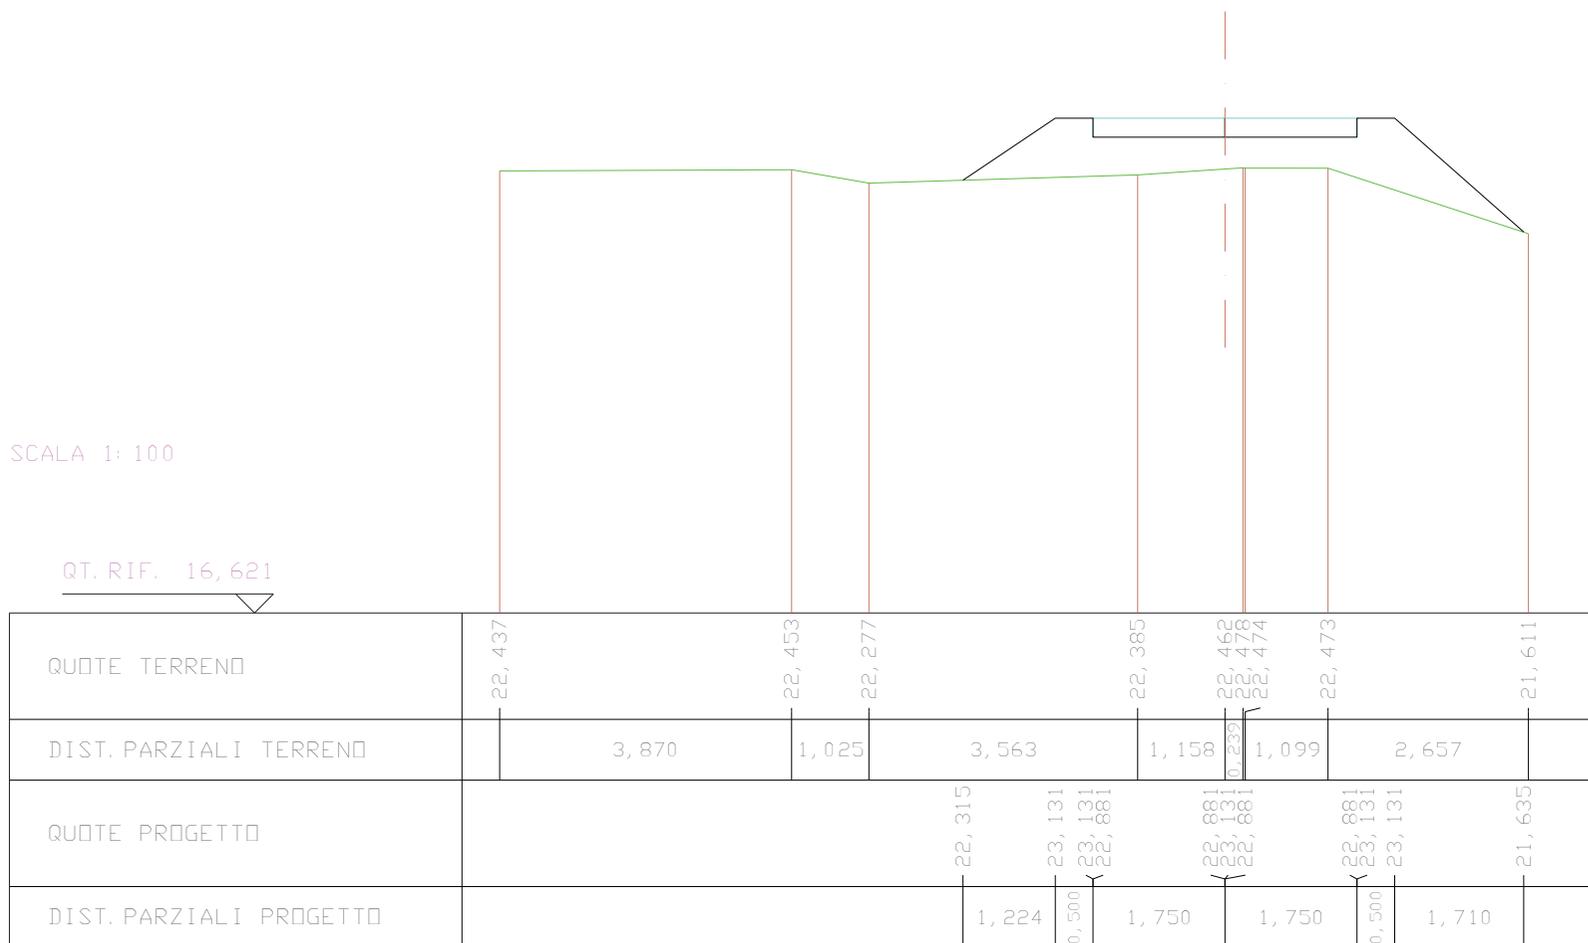

SCAVI E BONIFICHE	
STERRO	2,089 mq
SOVRASTRUTTURA STRADALE	
CASSONETTO	3,500 m

SEZIONE N. : 63
 QT. PROGETTO : 23,193
 DIST. PROG. : 2889,443
 DIST. PREC. : 34,587
 DIST. SUCC. : 30,036


SCALA 1:100

QT. RIF. 17,422

QUOTE TERRENO	23,428	23,227	23,347	23,401	23,465	23,467	23,503	23,125	22,841
DIST. PARZIALI TERRENO	1,115	0,560	1,474	2,138	1,542	2,518	1,595		
QUOTE PROGETTO				23,393	23,193	22,943	22,943	23,193	23,370
DIST. PARZIALI PROGETTO				0,201	0,500	1,750	1,750	0,500	0,176

SCAVI E BONIFICHE	
STERRO	3,564 mq
SOVRASTRUTTURA STRADALE	
CASSONETTO	3,500 m

SEZIONE N. : 64
 QT. PROGETTO : 23,246
 DIST. PROG. : 2919,479
 DIST. PREC. : 30,036
 DIST. SUCC. : 55,568

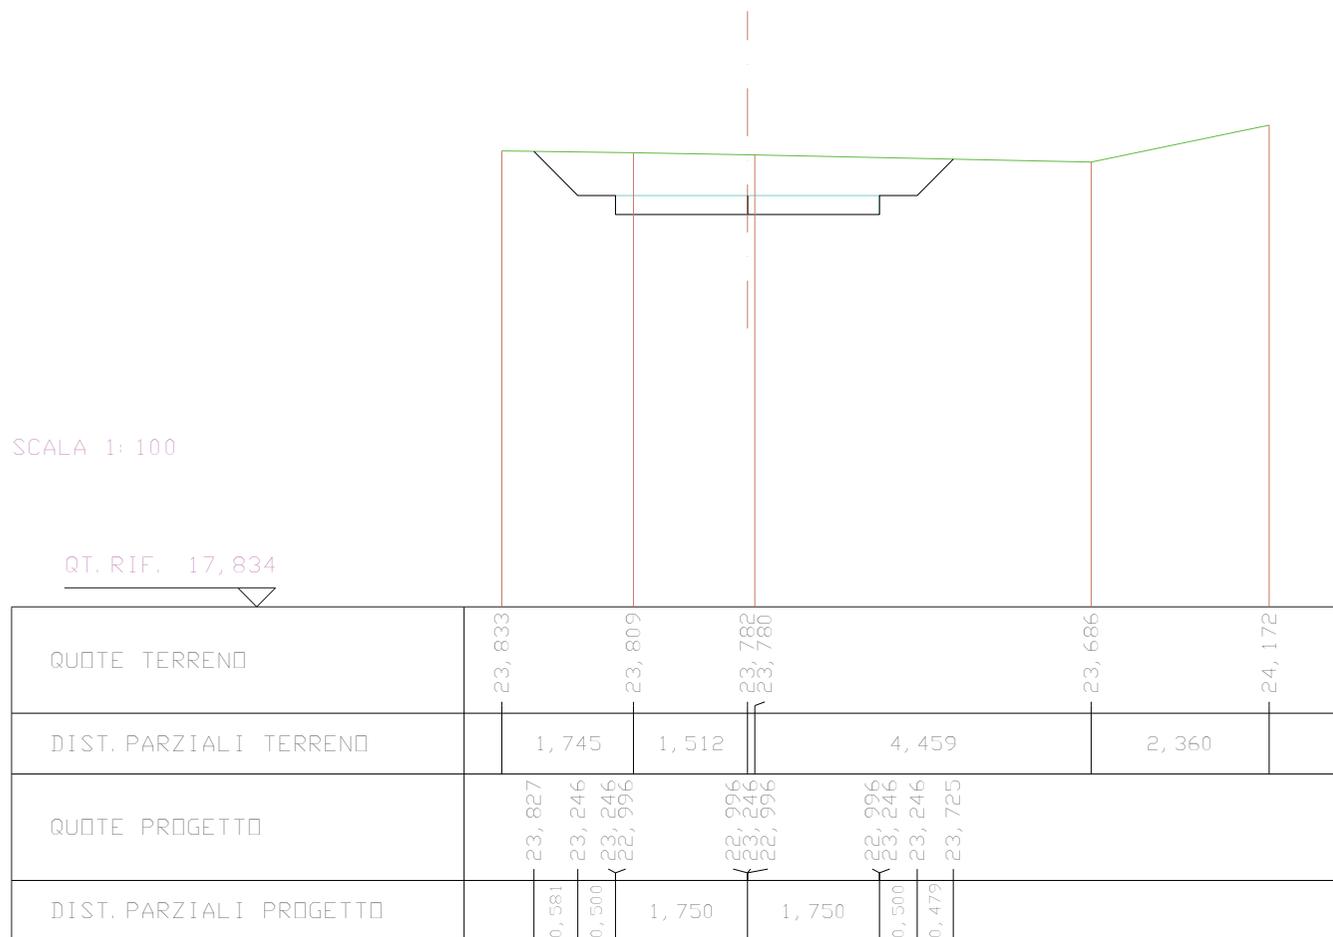

SCAVI E BONIFICHE	
STERRO	0,775 mq
RILEVATI	
RILEVATO	0,069 mq
SOVRASTRUTTURA STRADALE	
CASSONETTO	3,500 m

SEZIONE N. : 65
 QT. PROGETTO : 23,397
 DIST. PROG. : 2975,047
 DIST. PREC. : 55,568
 DIST. SUCC. : 43,526


SCALA 1:100

QT. RIF. 17,782

QUOTE TERRENO	23,485	23,442	23,344	23,306	23,265	23,568	23,917
DIST. PARZIALI TERRENO	1,656	1,170	0,456	2,556	1,423	0,565	
QUOTE PROGETTO	23,472 23,397 23,397 23,147		23,147 23,397 23,147		23,147 23,397 23,397 23,274		
DIST. PARZIALI PROGETTO	0,500	1,750	1,750	0,500	0,182		

SCAVI E BONIFICHE	
STERRO	1,132 mq
SOVRASTRUTTURA STRADALE	
CASSONETTO	3,500 m

SEZIONE N. : 66
 QT. PROGETTO : 24,542
 DIST. PROG. : 3018,573
 DIST. PREC. : 43,526
 DIST. SUCC. : 18,983

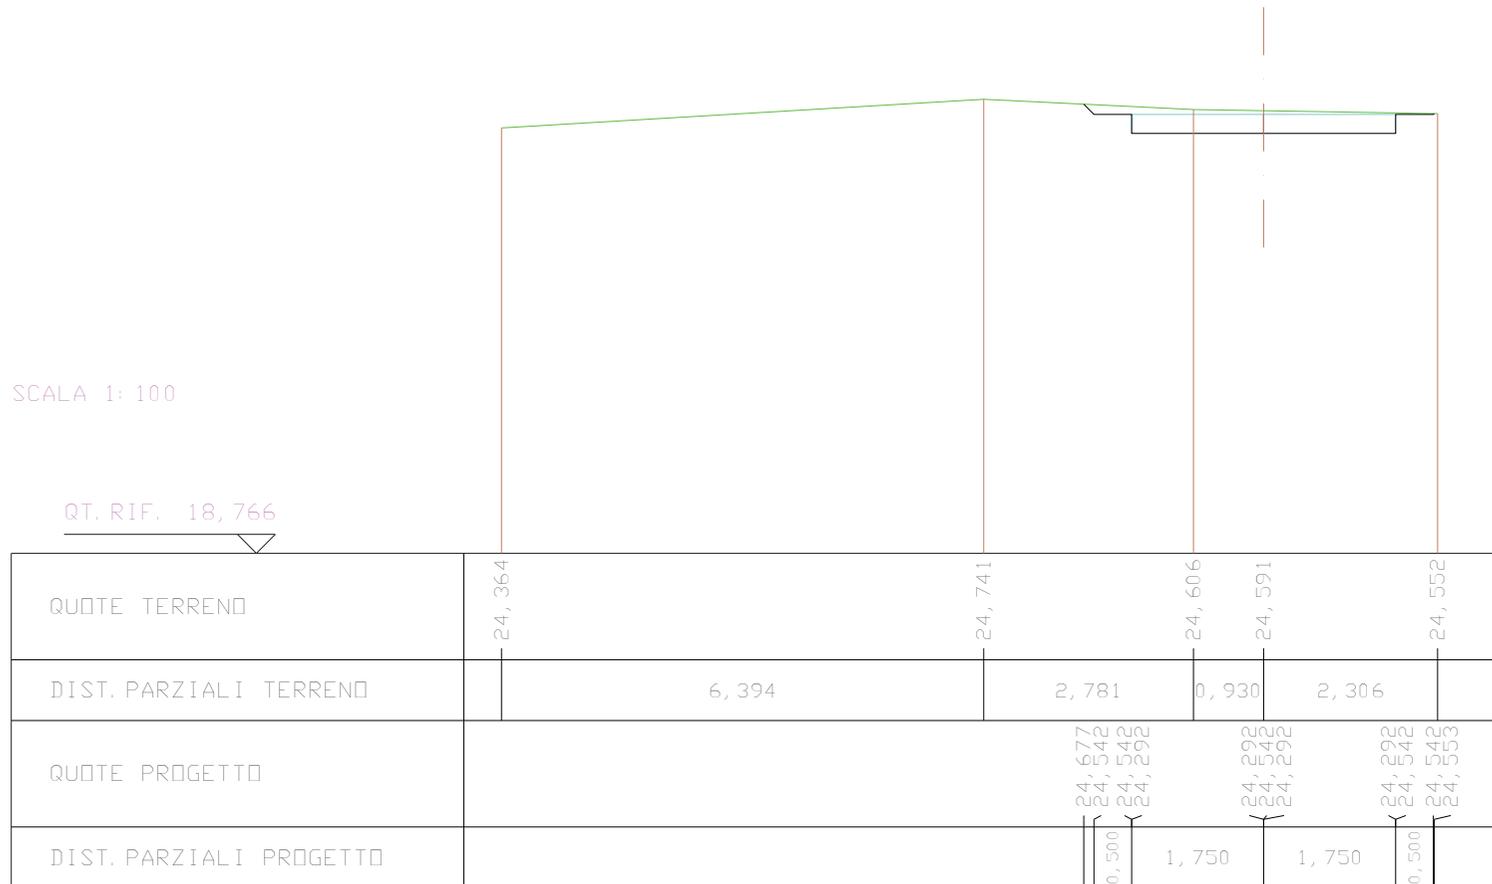

SCAVI E BONIFICHE	
STERRO	0,903 mq
RILEVATI	
RILEVATO	0,060 mq
SOVRASTRUTTURA STRADALE	
CASSONETTO	3,500 m

SEZIONE N. : 67
 QT. PROGETTO : 24,575
 DIST. PROG. : 3037,556
 DIST. PREC. : 18,983
 DIST. SUCC. : 36,518

SCALA 1:100

QT. RIF. 18,720

QUOTE TERRENO	24,474		24,328	24,224	24,079	24,338	24,617	24,670	24,661	24,631	24,572	24,444	24,667
DIST. PARZIALI TERRENO	4,113	0,487	0,288	0,573	1,573	1,613	1,098	1,228	2,642	4,768	3,325		
QUOTE PROGETTO							24,664	24,575	24,575	24,325	24,325	24,325	24,454
DIST. PARZIALI PROGETTO							0,500	1,750	1,750	0,500	0,183		

L

SCAVI E BONIFICHE	
STERRO	0,348 mq
RILEVATI	
RILEVATO	0,422 mq
SOVRASTRUTTURA STRADALE	
CASSONETTO	3,500 m

SEZIONE N. : 68

QT. PROGETTO : 24,572

DIST. PROG. : 3074,074

DIST. PREC. : 36,518

DIST. SUCC. : 31,651

SCALA 1:100

QT. RIF. 18,493


QUOTE TERRENO	24,335	23,995	23,915	24,451	24,452	24,429	24,392	24,389	23,987
DIST. PARZIALI TERRENO	1,041	2,663	1,834	0,804	0,652	1,048	2,050	1,291	
QUOTE PROGETTO			23,944	24,572	24,572	24,322	24,322	24,322	24,390
DIST. PARZIALI PROGETTO			0,942	0,500	1,750	1,750	0,500	0,273	

SCAVI E BONIFICHE	
STERRO	0,826 mq
RILEVATI	
RILEVATO	0,003 mq
SOVRASTRUTTURA STRADALE	
CASSONETTO	3,000 m

SEZIONE N. : 69
 QT. PROGETTO : 24,534
 DIST. PROG. : 3105,725
 DIST. PREC. : 31,651
 DIST. SUCC. : 4,708

SCALA 1:100

QT. RIF. 18,708

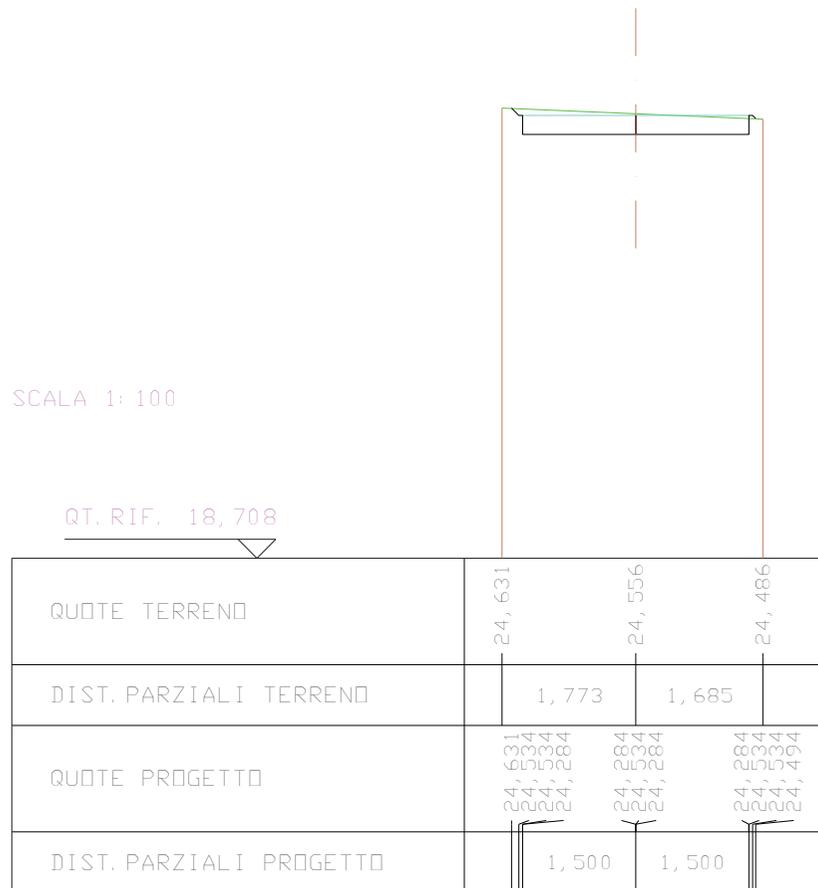


SCAVI E BONIFICHE	
STERRO	0,923 mq
SOVRASTRUTTURA STRADALE	
CASSONETTO	3,000 m

SEZIONE N. : 70
 QT. PROGETTO : 24,438
 DIST. PROG. : 3110,433
 DIST. PREC. : 4,708
 DIST. SUCC. : 8,269

SCALA 1:100

QT. RIF. 18,605

QUOTE TERRENO	24,519	24,492	24,465
DIST. PARZIALI TERRENO	1,676	1,755	
QUOTE PROGETTO	24,522 24,496 24,438 24,188	24,188 24,438 24,188	24,188 24,438 24,468
DIST. PARZIALI PROGETTO	1,500	1,500	

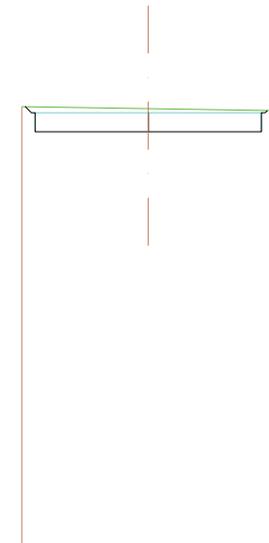


SCAVI E BONIFICHE	
STERRO	2,197 mq
SOVRASTRUTTURA STRADALE	
CASSONETTO	3,500 m

SEZIONE N. : 71
 QT. PROGETTO : 24,210
 DIST. PROG. : 3118,702
 DIST. PREC. : 8,269
 DIST. SUCC. : 42,734

SCALA 1:100

QT. RIF. 16,559

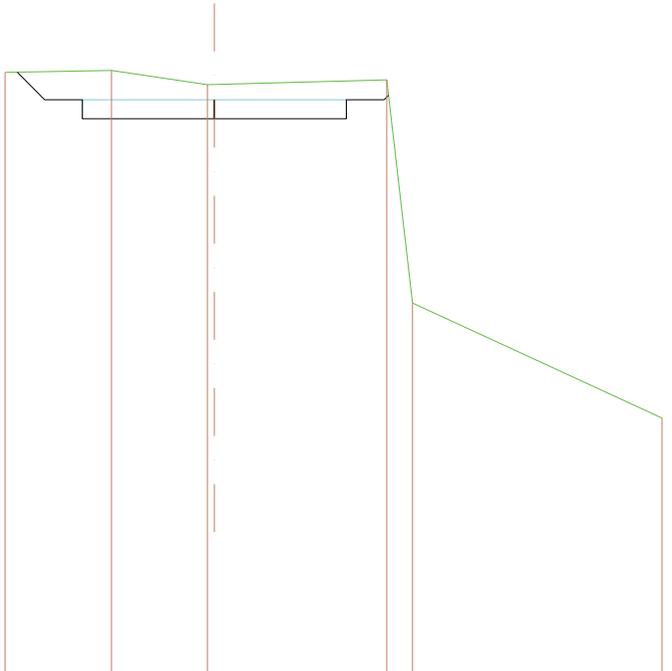


QUOTE TERRENO	24,571	24,596	24,409 24,411	24,472 21,536	20,022
DIST. PARZIALI TERRENO	1,412	1,272	2,286	0,342	3,309
QUOTE PROGETTO	24,572 24,210	24,210 23,960	23,960 24,210 23,960	23,960 24,210 24,269	
DIST. PARZIALI PROGETTO	0,362 0,500	1,750	1,750	0,500	

SCAVI E BONIFICHE	
STERRO	0,510 mq
RILEVATI	
RILEVATO	2,139 mq
SOVRASTRUTTURA STRADALE	
CASSONETTO	3,500 m


SEZIONE N. : 72
 QT. PROGETTO : 23,092
 DIST. PROG. : 3161,437
 DIST. PREC. : 42,734
 DIST. SUCC. : 32,338

SCALA 1:100

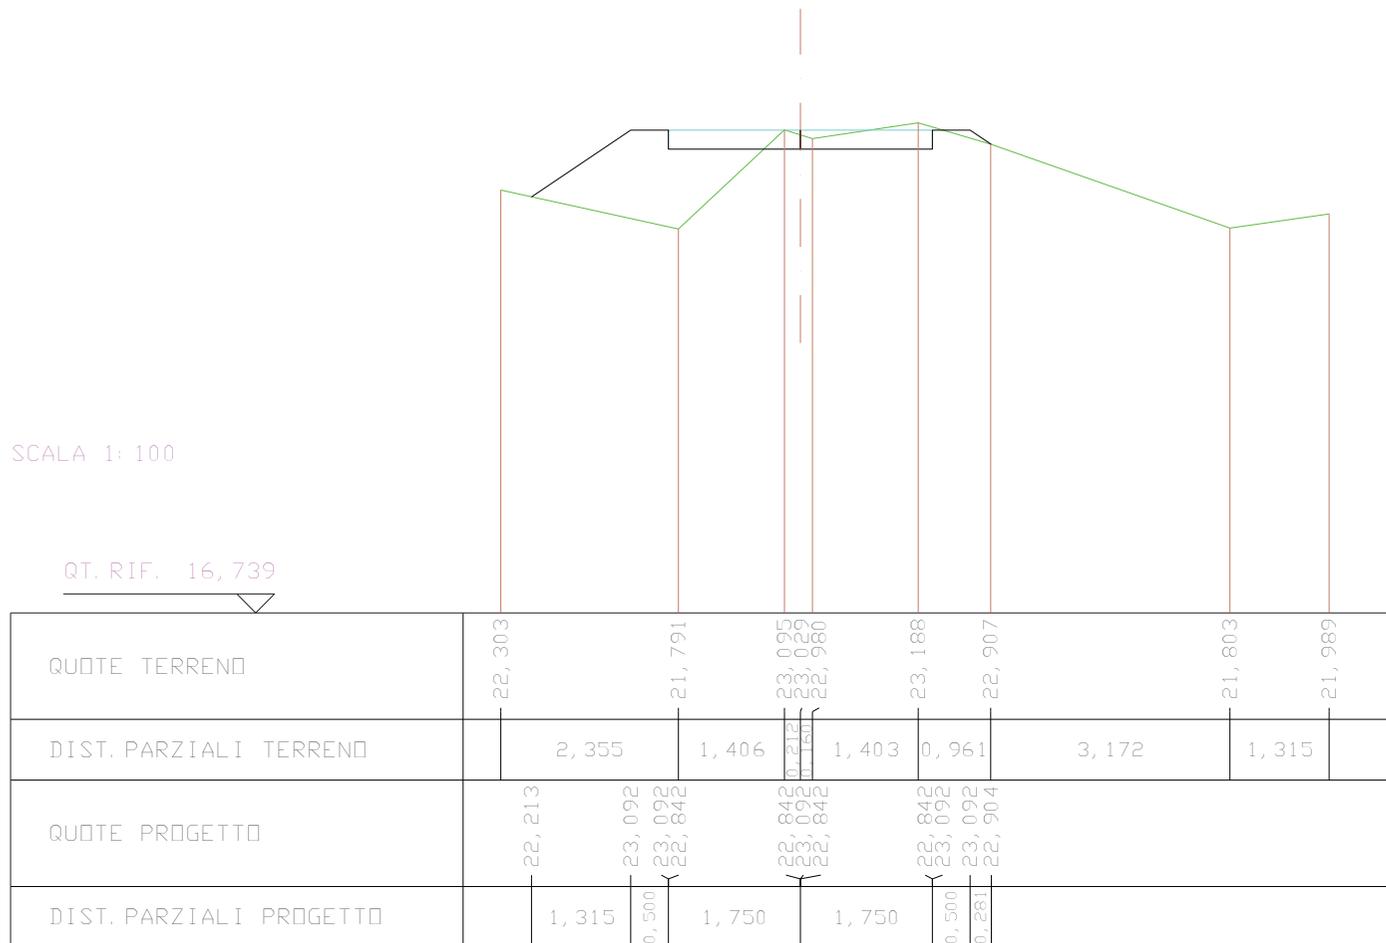

SCAVI E BONIFICHE	
STERRO	2,653 mq
SOVRASTRUTTURA STRADALE	
CASSONETTO	3,500 m

SEZIONE N. : 73
 QT. PROGETTO : 23,747
 DIST. PROG. : 3193,774
 DIST. PREC. : 32,338
 DIST. SUCC. : 25,488

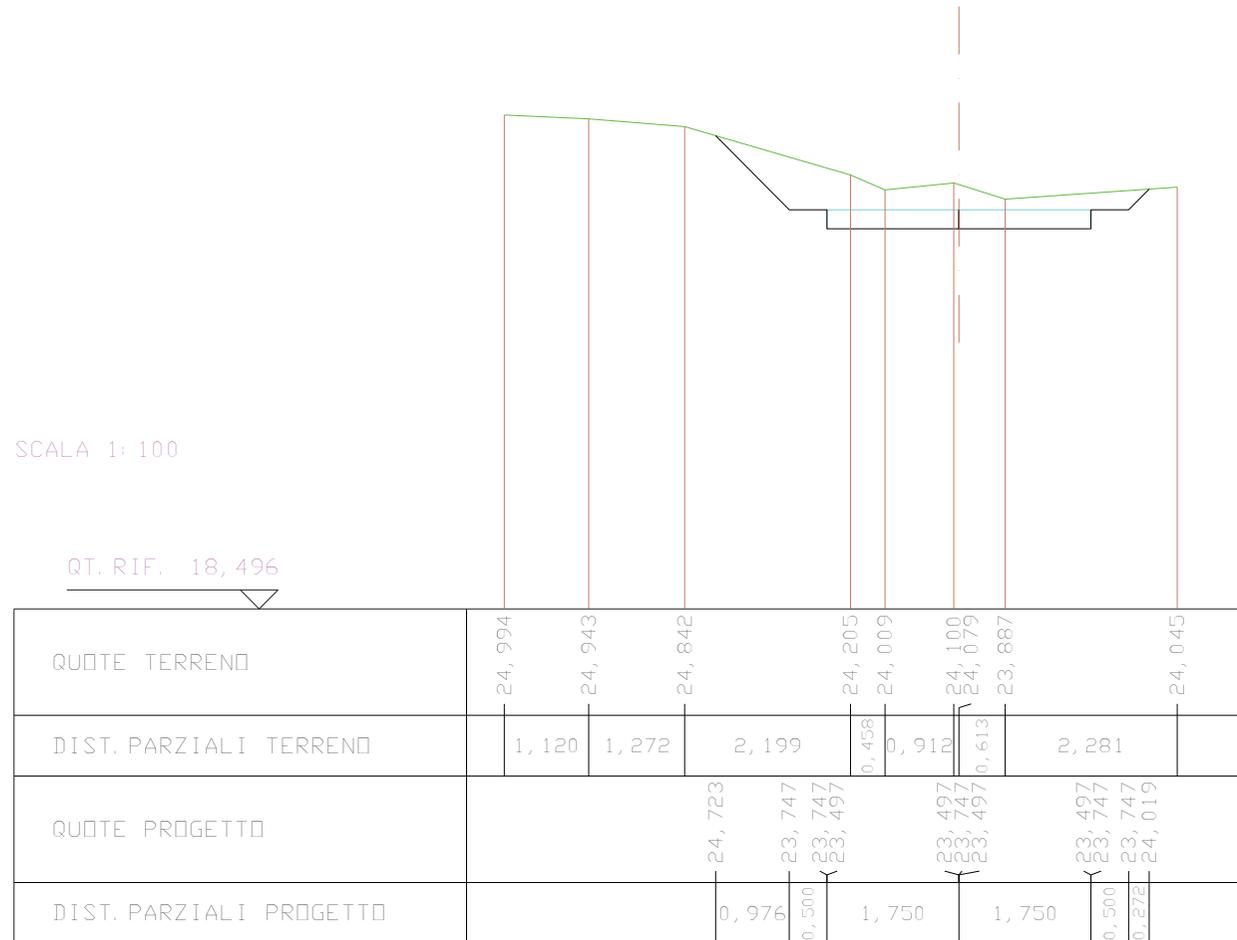

SCAVI E BONIFICHE	
STERRO	1,007 mq
RILEVATI	
RILEVATO	0,012 mq
SOVRASTRUTTURA STRADALE	
CASSONETTO	3,500 m

SEZIONE N. : 74
 QT. PROGETTO : 24,289
 DIST. PROG. : 3219,262
 DIST. PREC. : 25,488
 DIST. SUCC. : 9,459

SCALA 1:100

QT. RIF. 18,463


QUOTE TERRENO	24,388	24,312	24,271	24,258
DIST. PARZIALI TERRENO	2,325	1,276	1,623	
QUOTE PROGETTO	24,364 24,289 24,039	24,039 24,289 24,039	24,039 24,289 24,039	24,289 24,289 24,039
DIST. PARZIALI PROGETTO	0,500 1,750	1,750	0,500	

SCAVI E BONIFICHE	
STERRO	0,024 mq
RILEVATI	
RILEVATO	0,418 mq
SOVRASTRUTTURA STRADALE	
CASSONETTO	3,500 m

SEZIONE N. : 75
 QT. PROGETTO : 24,318
 DIST. PROG. : 3228,721
 DIST. PREC. : 9,459
 DIST. SUCC. : 10,979

SCALA 1:100

QT. RIF. 18,364

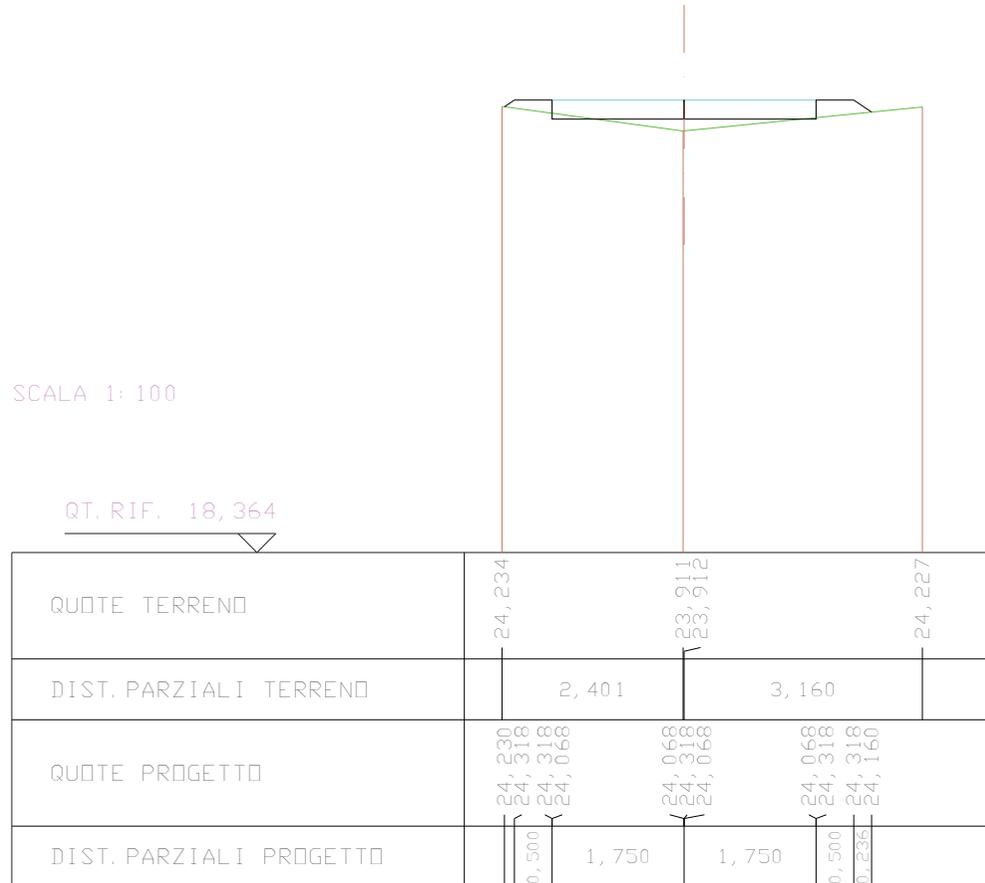


SCAVI E BONIFICHE	
STERRO	0,020 mq
RILEVATI	
RILEVATO	0,603 mq
SOVRASTRUTTURA STRADALE	
CASSONETTO	3,500 m

SEZIONE N. : 76
 QT. PROGETTO : 24,324
 DIST. PROG. : 3239,700
 DIST. PREC. : 10,979
 DIST. SUCC. : 53,836

SCALA 1:100

QT. RIF. 18,355

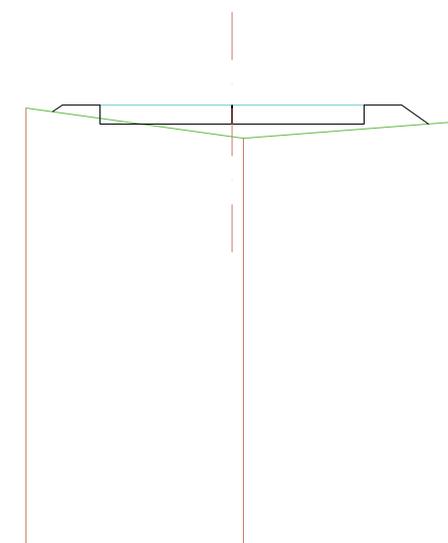

The diagram shows a cross-section of a road structure. A central vertical dashed line represents the axis of symmetry. The ground profile is shown as a solid line, and the project profile is shown as a dashed line. The structure consists of a central section and two side sections. The ground elevations are 24,285 on the left and 24,100 on the right. The project elevations are 24,324 on the left and 24,072 on the right. The distances between the ground and project profiles are 2,734 on the left and 2,782 on the right. The project profile shows a central section with a width of 1,750 and two side sections with widths of 0,500 and 0,358.

QUOTE TERRENO	24,285	23,908 23,887	24,100
DIST. PARZIALI TERRENO	2,734		2,782
QUOTE PROGETTO	24,324 24,324 24,324 24,074	24,074 24,324 24,074	24,074 24,324 24,324 24,072
DIST. PARZIALI PROGETTO	0,500	1,750	1,750 0,500 0,358

SCAVI E BONIFICHE	
STERRO	0,350 mq
RILEVATI	
RILEVATO	0,163 mq
SOVRASTRUTTURA STRADALE	
CASSONETTO	3,500 m

SEZIONE N. : 77

QT. PROGETTO : 24,353

DIST. PROG. : 3293,536

DIST. PREC. : 53,836

DIST. SUCC. : 17,357

SCALA 1: 100

QT. RIF. 18,478

QUOTE TERRENO	24,271	24,206	24,202	24,191
DIST. PARZIALI TERRENO	2,204	1,097	2,593	
QUOTE PROGETTO	24,245 24,353 24,353 24,103	24,103 24,353 24,103	24,103 24,353 24,103	24,103 24,353 24,208
DIST. PARZIALI PROGETTO	0,500	1,750	1,750	0,500

SCAVI E BONIFICHE	
STERRO	1,537 mq
SOVRASTRUTTURA STRADALE	
CASSONETTO	3,500 m

SEZIONE N. : 78
 QT. PROGETTO : 24,362
 DIST. PROG. : 3310,893
 DIST. PREC. : 17,357
 DIST. SUCC. : 41,306

SCALA 1:100

QT. RIF. 18,655

QUOTE TERRENO	24,546	24,383	24,438	24,698
DIST. PARZIALI TERRENO	2,010	0,562	2,666	
QUOTE PROGETTO	24,538 24,362	24,362 24,112	24,112 24,362 24,112	24,112 24,362 24,695
DIST. PARZIALI PROGETTO	0,176 0,500	1,750	1,750	0,500 0,344

SCAVI E BONIFICHE	
STERRO	1,683 mq
SOVRASTRUTTURA STRADALE	
CASSONETTO	3,500 m

SEZIONE N. : 79
 QT. PROGETTO : 24,385
 DIST. PROG. : 3352,199
 DIST. PREC. : 41,306
 DIST. SUCC. : 23,309

SCALA 1:100

QT. RIF. 18,606

QUOTE TERRENO	24,571	24,578	24,567	24,514
DIST. PARZIALI TERRENO	2,389	0,548	2,501	
QUOTE PROGETTO	24,572 24,385	24,385 24,135	24,135 24,385	24,135 24,385
DIST. PARZIALI PROGETTO	0,183 0,500	1,750	1,750	0,500

SCAVI E BONIFICHE	
STERRO	1,212 mq
SOVRASTRUTTURA STRADALE	
CASSONETTO	3,500 m

SEZIONE N. : 80
 QT. PROGETTO : 24,398
 DIST. PRG. : 3375,508
 DIST. PREC. : 23,309
 DIST. SUCC. : 19,503

SCALA 1:100

QT. RIF. 20,199


QUOTE TERRENO	27,750	27,720 24,516	24,391 24,428	24,607 25,649	25,650
DIST. PARZIALI TERRENO	0,500	2,035	0,366 1,754	0,270 0,476	
QUOTE PROGETTO	24,512 24,398	24,398 24,148	24,148 24,398 24,148	24,148 24,398 24,424 24,925	
DIST. PARZIALI PROGETTO	0,500	1,750	1,750		

SCAVI E BONIFICHE	
STERRO	1,432 mq
SOVRASTRUTTURA STRADALE	
CASSONETTO	3,500 m

SEZIONE N. : 82
 QT. PROGETTO : 25,548
 DIST. PRG. : 3434,909
 DIST. PREC. : 39,898
 DIST. SUCC. : 57,672

SCALA 1:100

QT. RIF. 20,099

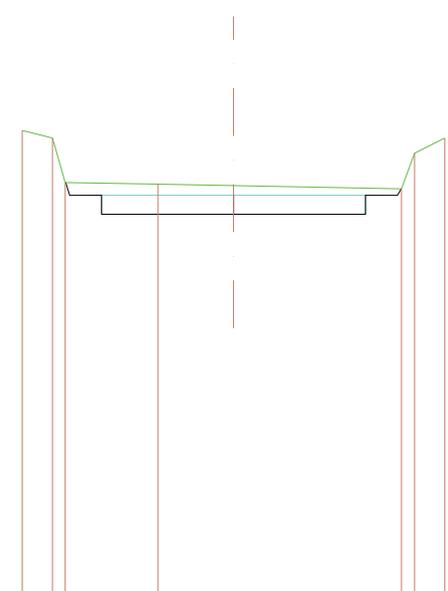


QUOTE TERRENO	26,400	26,300	25,715	25,694	25,675	25,632	26,100	26,300
DIST. PARZIALI TERRENO	0,400	0,168	1,231	1,001	2,227	0,173	0,400	
QUOTE PROGETTO	25,548	25,548	25,548	25,548	25,548	25,548	25,546	25,630
DIST. PARZIALI PROGETTO	0,422		1,750		1,750		0,424	

SCAVI E BONIFICHE	
STERRO	1,432 mq
SOVRASTRUTTURA STRADALE	
CASSONETTO	3,500 m

SEZIONE N. : 82
 QT. PROGETTO : 25,548
 DIST. PROG. : 3434,909
 DIST. PREC. : 39,898
 DIST. SUCC. : 57,672

SCALA 1:100

QT. RIF. 20,099

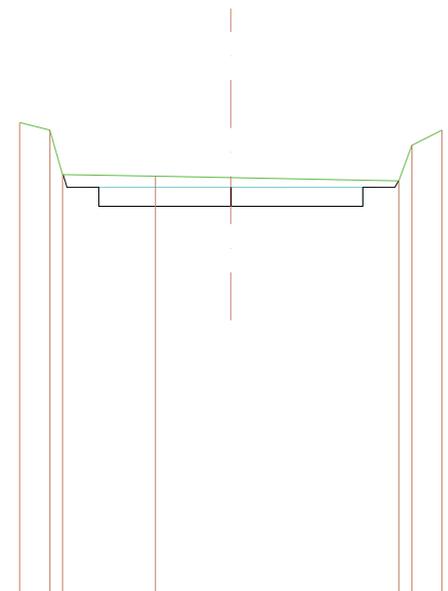


QUOTE TERRENO	26,400	26,300	25,715	25,694	25,675	25,632	26,100	26,300
DIST. PARZIALI TERRENO	0,400	0,153	1,231	1,001	2,227	0,173	0,400	
QUOTE PROGETTO	25,710	25,546	25,298	25,298	25,548	25,298	25,546	25,630
DIST. PARZIALI PROGETTO	0,422		1,750		1,750		0,424	

SCAVI E BONIFICHE	
STERRO	0,629 mq
RILEVATI	
RILEVATO	0,129 mq
SOVRASTRUTTURA STRADALE	
CASSONETTO	3,500 m

SEZIONE N. : 83
 QT. PROGETTO : 24,207
 DIST. PRG. : 3492,581
 DIST. PREC. : 57,672
 DIST. SUCC. : 8,745

SCALA 1:100

QT. RIF. 18,332

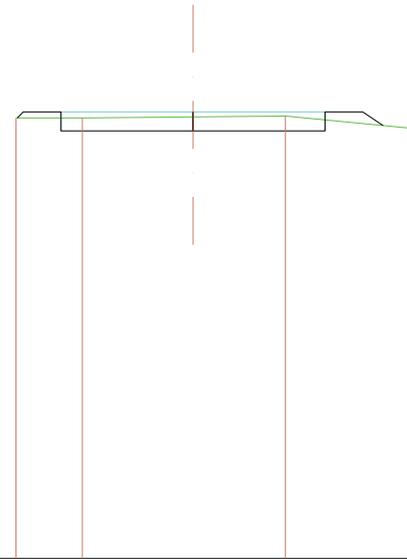


QUOTE TERRENO	24,127	24,127	24,141	24,152	23,984
DIST. PARZIALI TERRENO	0,879	1,468	1,225	1,743	
QUOTE PROGETTO	24,127 24,207 23,957	23,957 24,207 23,957	23,957 24,207 23,957	23,957 24,207 24,027	
DIST. PARZIALI PROGETTO	0,500 0,269	1,750	1,750	0,500 0,269	

RILEVATI	
RILEVATO	0,854 mq
SOVRASTRUTTURA STRADALE	
CASSONETTO	3,500 m

SEZIONE N. : 84
 DIST. PROG. : 3501,326
 DIST. PREC. : 8,745

SCALA 1:100

QT. RIF. 17,895

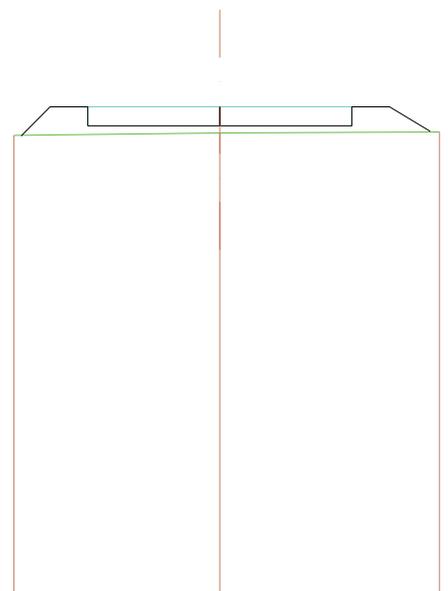

QUOTE TERRENO	23,960	23,992	24,005
DIST. PARZIALI TERRENO	2,729	2,912	
QUOTE PROGETTO	23,953 24,336	24,086 24,336	24,086 24,336
DIST. PARZIALI PROGETTO	0,383 0,500	1,750	1,750 0,500 0,539